


**CONSULTARE ASUPRA PROPUNERILOR PRELIMINARE  
PLAN URBANISTIC ZONAL  
ZONA DELIMITATA DE STRADA BARAGAN,  
STRADA LABIRINT, ALEEA APUSULUI**  
conform aviz de oportunitate NR.14916/01.02.2016

**ARGUMENTARE:** PRIN PLANUL URBANISTIC ZONAL SE VOR STABILI REGLEMENTĂRI NOI CU PRIVIRE LA REGIMUL DE CONSTRUIRE, DIVERSIFICAREA FUNCȚIUNILOR DIN ZONĂ, ÎNĂLȚIMEA MAXIMĂ ADMISĂ, COEFICIENTUL DE UTILIZARE A TERENULUI (CUT), PROCENTUL DE OCUPARE A TERENULUI (POT), RETRAGEREA CLĂDIRILOR FAȚĂ DE ALINIAMENT ȘI DISTANȚELE FAȚĂ DE LIMITELE LATERALE ȘI POSTERIOARE ALE PARCELELOR.

**INIȚIATOR:** BUCULEASA MARIUS ROMEO

**ELABORATOR:** SC USONIA SRL

**PLAN URBANISTIC ZONAL PENTRU ZONA DELIMITATA DE STRADA BARAGANULUI, STRADA LABIRINT, STRADA APUSENI**

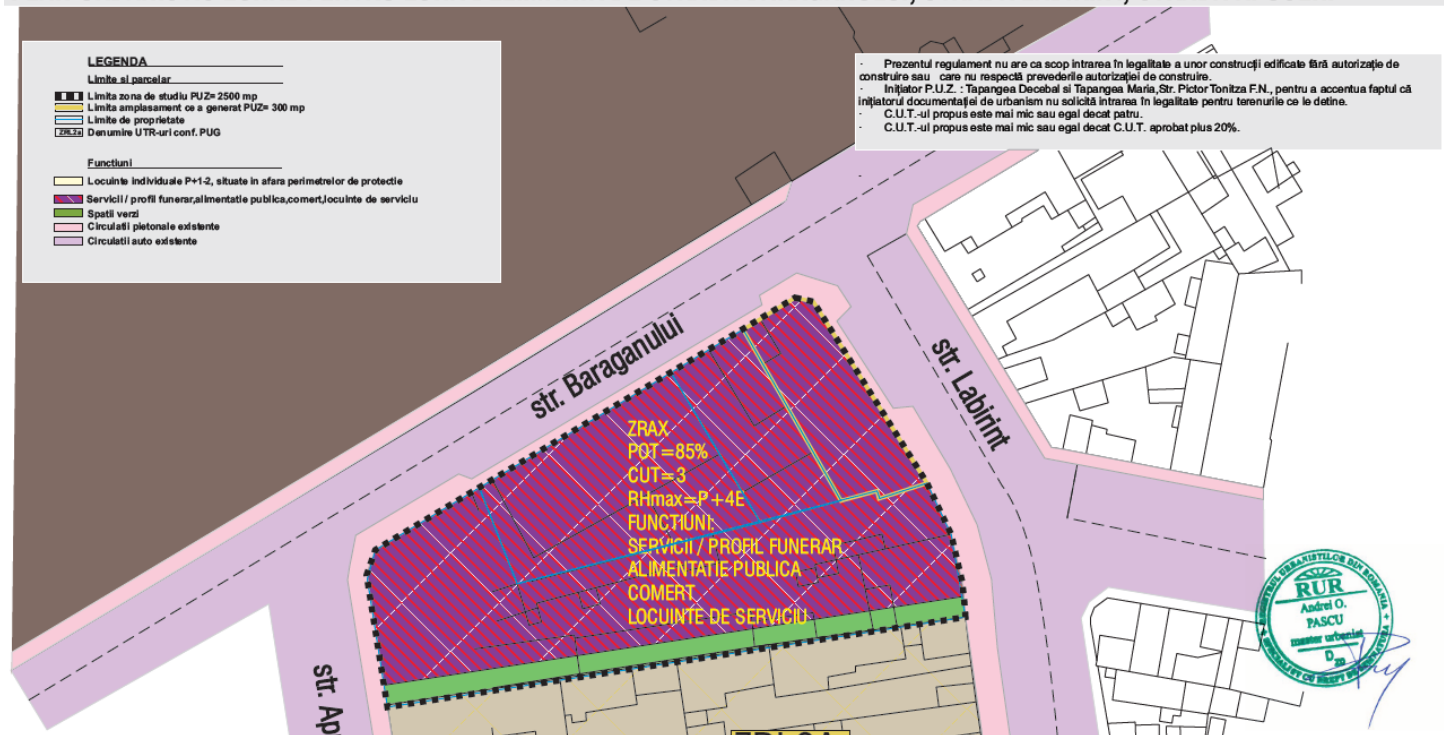

➤ PUBLICUL ESTE INVITAT SA TRANSMITA OBSERVATII SI PROPUNERI ASUPRA DOCUMENTELOR DISPONIBILE LA SEDIUL PRIMARIEI MUNICIPIULUI CONSTANȚA - BD. TOMIS, NR. 51, BIROUL STRATEGIEI URBANE

ÎN PERIOADA 10.10.2016-05.11.2016, ÎNTRE ORELE 08<sup>00</sup>- 16<sup>00</sup> PUBLICUL ESTE INVITAT SĂ PARTICIPE LA DEZBATEREA PUBLICĂ ORGANIZATĂ LA SEDIUL PRIMARIEI MUNICIPIULUI CONSTANȚA - BD. TOMIS NR. 51, ÎN DATA DE 28.11.2016 ORA 10<sup>00</sup>

➤ PERSOANA RESPONSABILA DE INFORMAREA SI CONSULTAREA POPULATIEI

DIN PARTEA ELABORATORULUI - URB.BUCULEASA ANDREEA,

➤ TEL. 0748112430