


ANUNȚ INTENȚIE DE ELABORARE PLAN URBANISTIC ZONAL**PUZ – Delimitat de Strada Fântânele, DE 1086, Strada Comarnic, PUZ Constanța Sud Veterani, Alee Acces lot 1/8**

Adresa: zona delimitată de Strada Fântânele, DE 1086, Strada Comarnic, PUZ Constanța Sud Veterani, Alee Acces lot 1/8 conform Avizului de oportunitate 50831 / 07.04.2014 și CU 2773 /12. 09. 2014.

Argumentare: Obiectivul Planului Urbanistic Zonal constă în studierea, reglementarea și modificarea reglementărilor urbanistice aprobate în limitele zonei studiate.

Inițiatori: Ciurea Emil-Giorgian, Rusu Mihai și Rusu Cristina Lavinia, Ene Mircea, Ene Vasile, Ene Florin, Ioniță Angelo-Daniel, Moroșanu Marius, Amet Evren-Enis, Curtali Emel și Curtali Dincer

Elaborator: SC ARHIGRAF SRL arhitect Dorin Paul Bucur

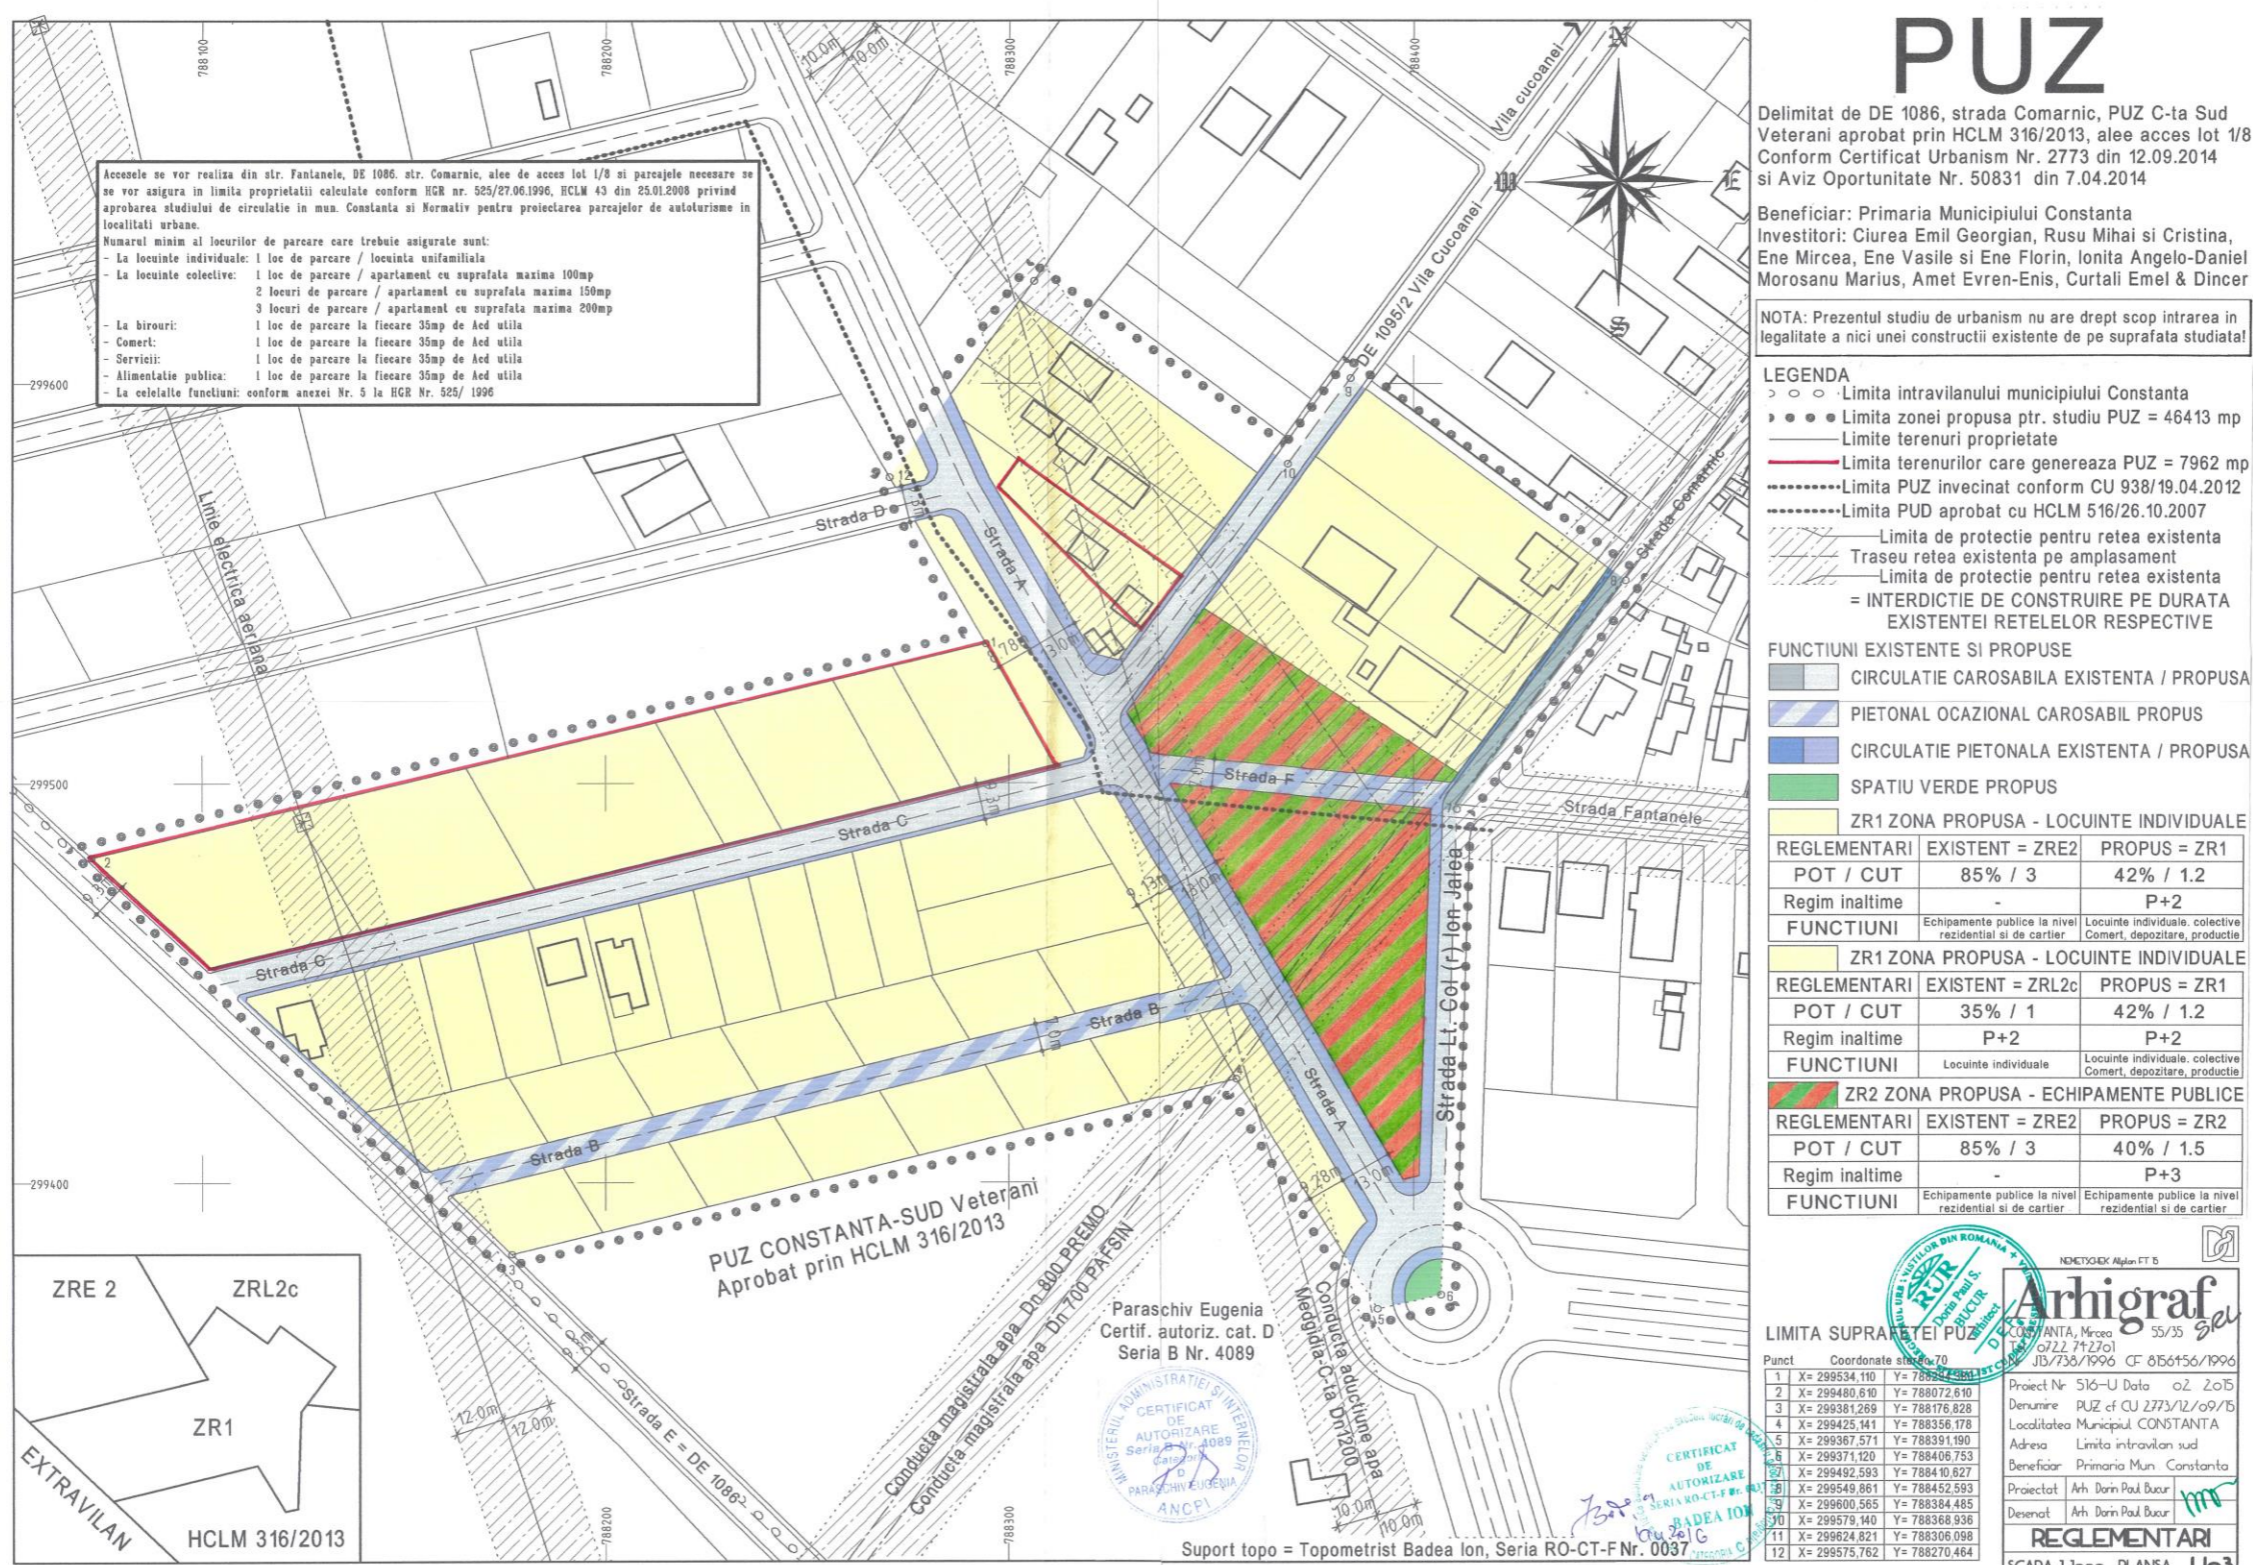

PUBLICUL ESTE INVITAT SĂ TRANSMITĂ OBSERVAȚII ȘI PROPUNERI privind intenția de elaborare a **PLANULUI URBANISTIC**

ZONAL în perioada: **16. 10. 2017 – 21. 10. 2017**

Persoana responsabilă cu informarea și consultarea publicului: Inspector Simina Staiculescu

Observațiile sunt necesare în vederea stabilirii cerințelor de elaborare și vor fi transmise în scris prin e-mail pe adresa primarie@primaria-constanta.ro, prin Posta la adresa Bd. Tomis Nr 51, etaj 1 camera 121, Biroul Strategii Urbane sau depuse la registratura PMC, la Centrul de Informare Cetateni situat în incinta City Park Mall, Bd. Alexandru Lapusneanu nr. 116 C. Etapele preconizate pentru consultarea publicului până la aprobarea planului:

Biroul Strategii Urbane va colecta și va transmite elaboratorului/initiatorului eventualele opinii/ observații formulate.

Inițiatorul/elaboratorul argumentează (ne)preluarea opiniilor, observațiilor formulate.

Date de contact elaborator: **Arh. Dorin Paul Bucur, telefon 0722 742701**

Etapele preconizate pentru consultarea publicului până la aprobarea planului:

Conform HCL nr. 322/2016 privind aprobarea Regulamentului de Informare a publicului în elaborarea sau revizia planurilor de urbanism la nivelul Municipiului Constanța

- Etapa pregătitoare: anunțarea intenției de elaborare a planului urbanistic zonal
- Etapa elaborării propunerilor: consultarea documentației