


ANUNT DE CONSULTARE ASUPRA PROPUNERILOR PRELIMINARE PLAN URBANISTIC DE DETALIU "STRADA EDMOND DEDA NR.14"

conform certificat de urbanism nr. 3779 din 13.12.2017

ADRESA: JUD. CONSTANTA, MUN. CONSTANTA, STR. EDMOND DEDA NR.14

INITIATOR: BRINZARIU CONSTANTIN

ELABORATOR: S.C. MASSTUDIO S.R.L.

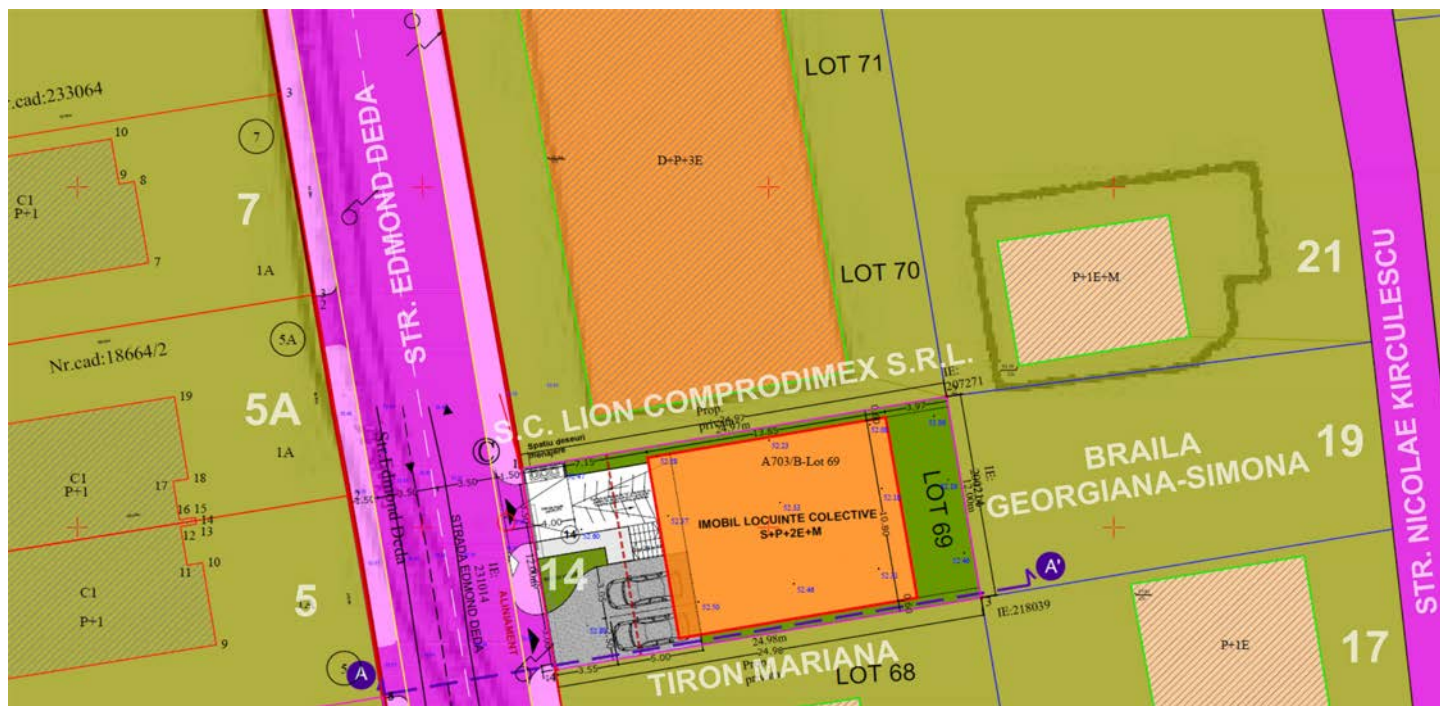

PUBLICUL ESTE INVITAT SA TRANSMITA OBSERVATII ASUPRA DOCUMENTELOR DISPONIBILE LA SEDIUL PRIMARIEI MUNICIPIULUI CONSTANTA - BD. TOMIS NR. 51, ETAJ 1, SERVICIUL STRATEGII SI PLANIFICARE URBANA, IN PERIOADA 30.07.2018 – 14.08.2018, INTRE ORELE 08.00-16.00, PRIN E-mail: primarie@primaria-constanta.ro, PRIN POSTA la adresa Primaria Municipiului Constanta – Bd. Tomis, nr. 51, etaj 1, Serviciul Strategii si Planificare Urbana sau

La registratura Primariei Municipiului Constanta, la Centrul de Informare Cetateni,
din incinta City Park Mall – Bd. Al. Lapusneanu nr. 116C

- SERVICIUL STRATEGII SI PLANIFICARE URBANA VA COLECTA SI VA TRANSMITE ELABORATORULUI/ INITIATORULUI EVENTUALELE OBSERVATII FORMULATE;
- ELABORATORUL/ INITIATORUL ARGUMENTEAZA (NE)PRELUAREA OBSERVATIILOR FORMULATE;
- RASPUNSUL LA OBSERVATIILE TRANSMISE IN SCRIS VA FI COMUNICAT DE CATRE PRIMARIA MUNICIPIULUI CONSTANTA;
- PERSOANA RESPONSABILA CU INFORMAREA SI CONSULTAREA PUBLICULUI: INSPECTOR SIMINA STAICULESCU
- ADRESA: BD. TOMIS NR. 51, ETAJ 1, SERVICIUL STRATEGII SI PLANIFICARE URBANA

DATE DE CONTACT ELABORATOR: TELEFON: 0734 368 495; E-MAIL: masbucuresti@gmail.com

ETAPELE PRECONIZATE PENTRU CONSULTAREA PUBLICULUI PANA LA APROBAREA PLANULUI CONFORM H.C.L. NR. 322/2016 PRIVIND APROBAREA REGULAMENTULUI DE INFORMARE SI CONSULTARE A PUBLICULUI IN ELABORAREA SAU REVIZUIREA PLANURILOR DE URBANISM LA NIVELUL MUNICIPIULUI CONSTANTA:

- ETAPA ELABORARII PROPUNERILOR - CONSULTAREA POPULATIEI: 30.07.2018-14.08.2018 (15 ZILE);
- COMUNICAREA REZULTATELOR: 24.08.2018 (10 ZILE);