

PRIMĂRIA MUNICIPIULUI CONSTANȚA
DATA ANUNȚULUI: 3.09.2018

ANUNT DE CONSULTARE ASUPRA PROPUNERILOR PRELIMINARE PLAN URBANISTIC ZONAL

**pentru reglementarea terenului delimitat de strazile Mircea
cel Batran, Smardan si alei carosabile**

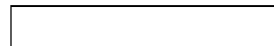




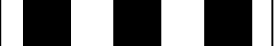


Adresa imobilului care a generat P.U.Z. - str. Smardan, nr.12A

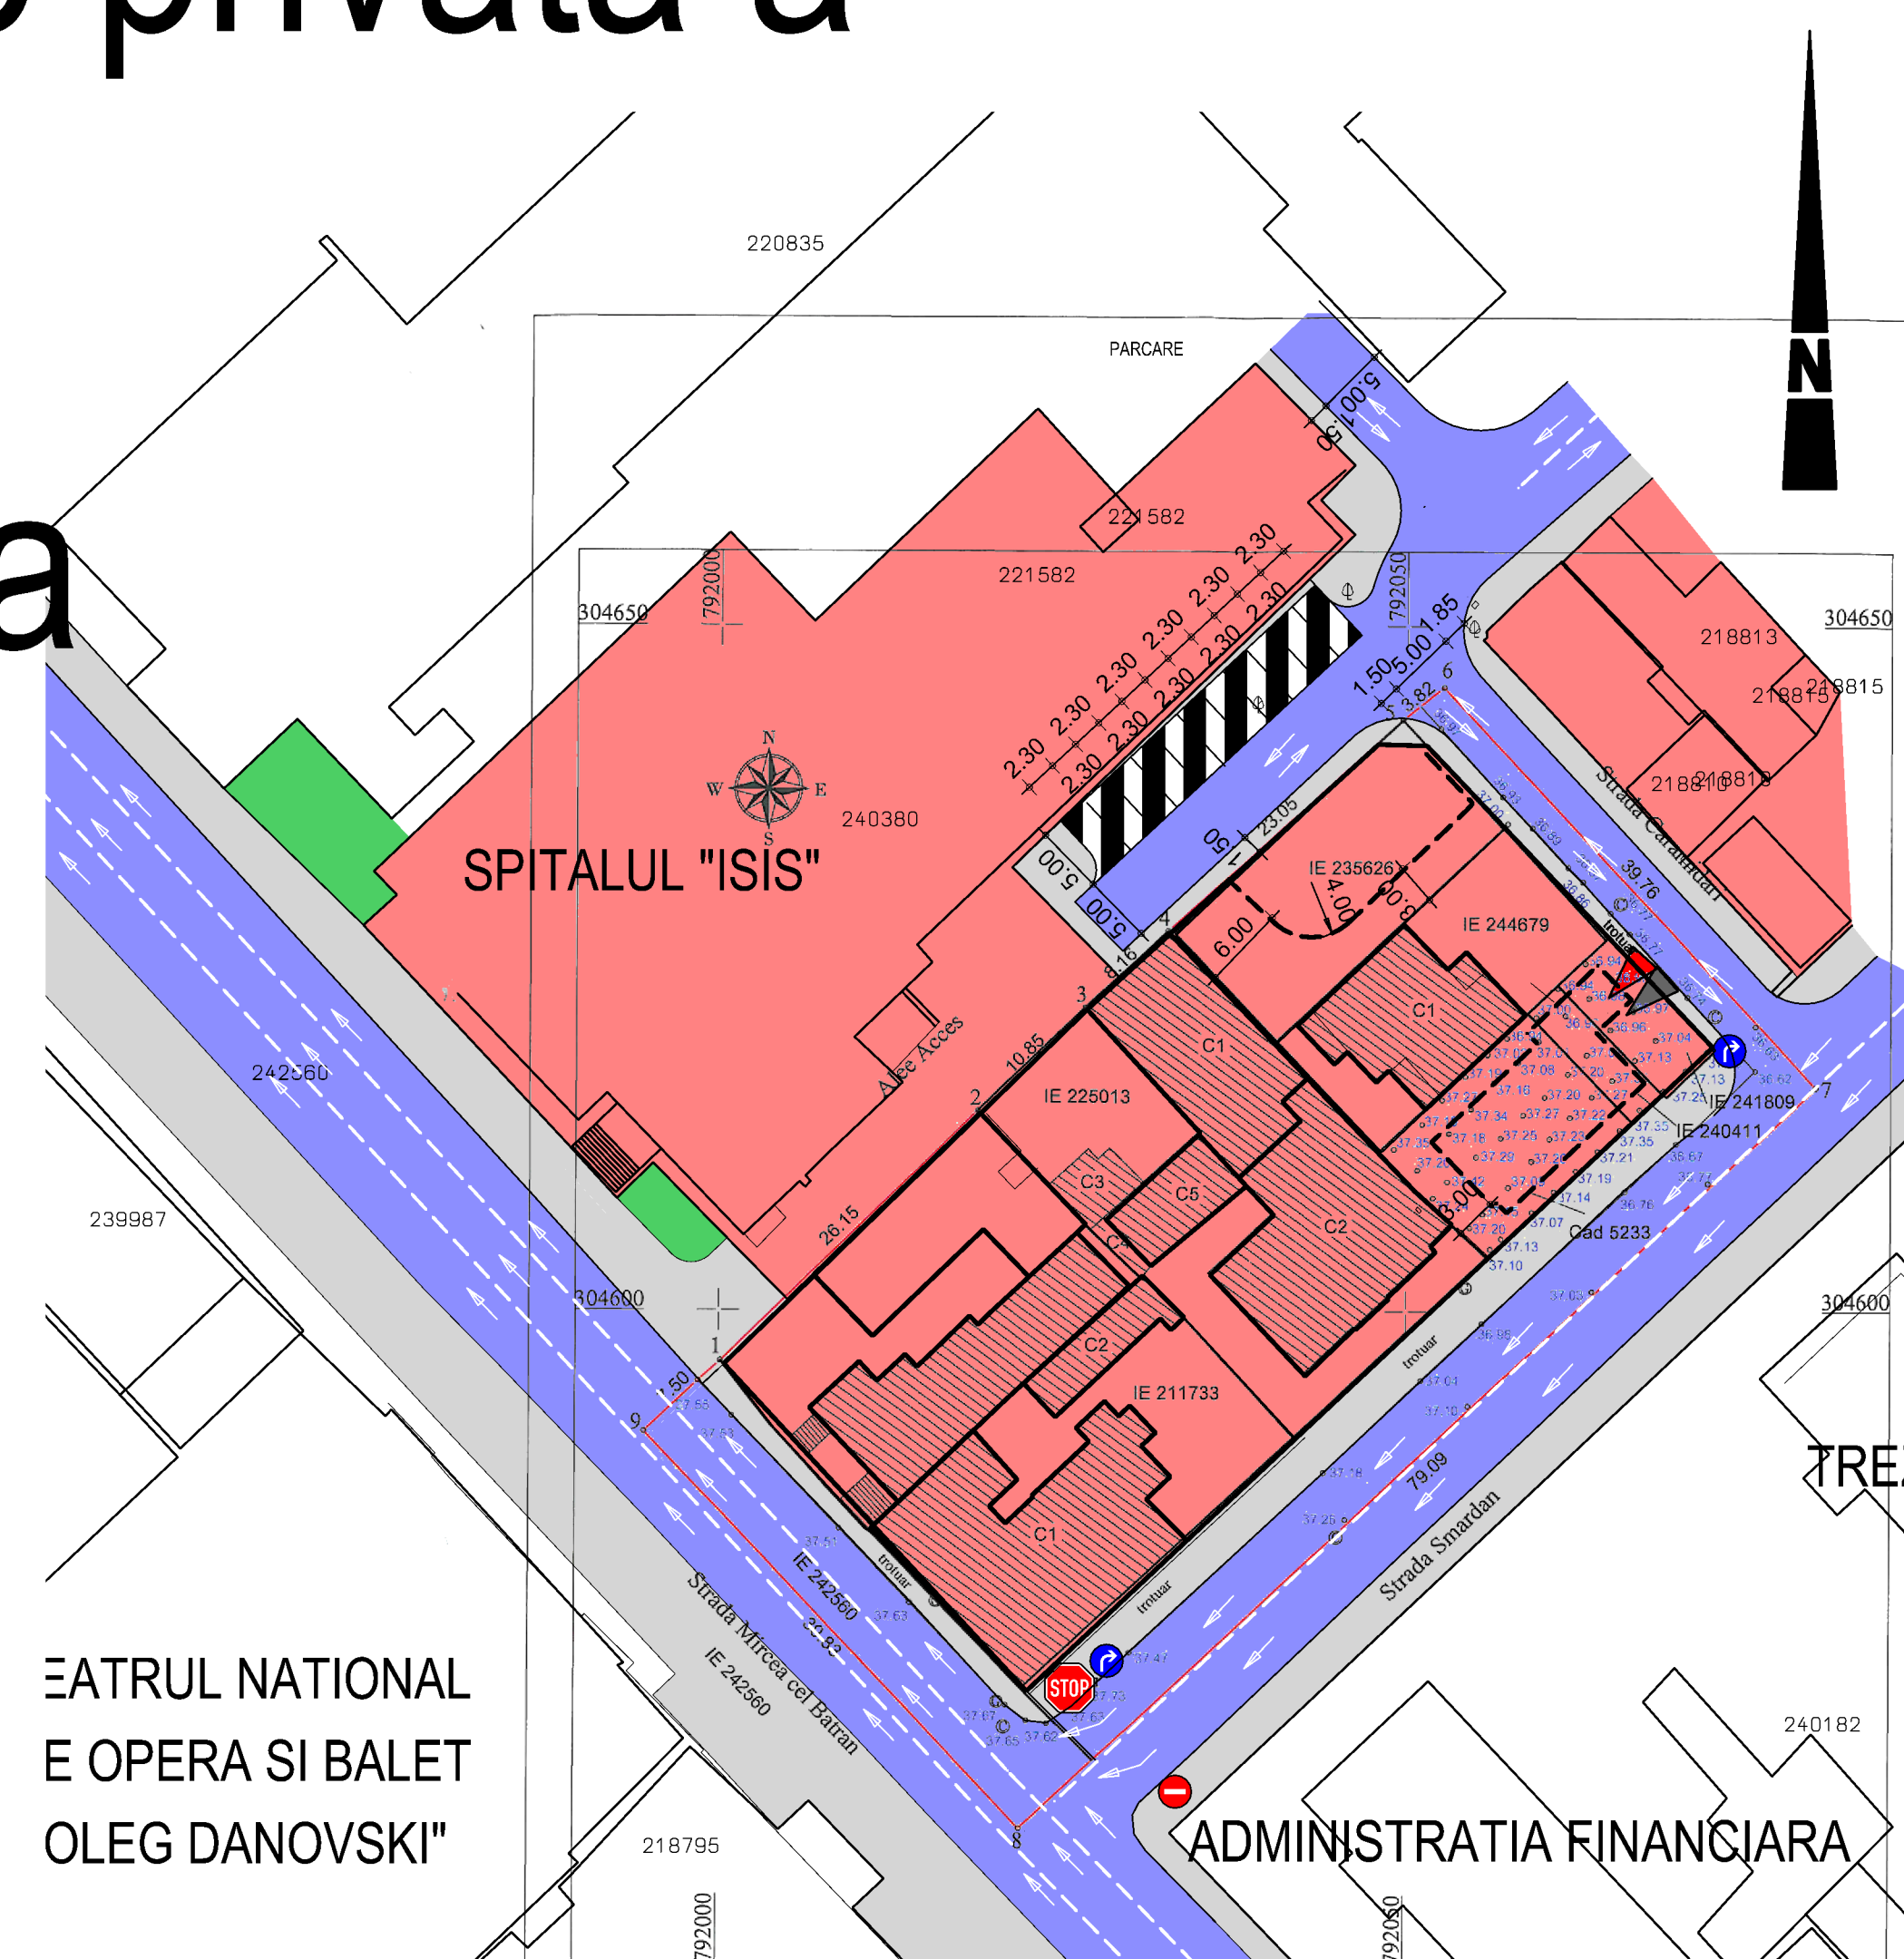
Argumentare: se dorește reglementarea terenului, conform
P.U.G., în scopul construirii pe proprietate privată a
persoanelor fizice și juridice

cu H.C.L. 35/2015

Inițiator: Popescu Traian și Elena Gabriela

Elaborator: s.c. ALL ARHITECTURA s.r.l.

LEGENDA			
	LIMITA ZONEI STUDIATE		SPATIU VERDE
	PROPRIETATI PRIVATE ALE PERSOANELOR FIZICE SI JURIDICE		ZONA DE PARCARI PUBLICE - 11 LOCURI DE PARCARE
	ZONĂ DE CIRCULAȚIE CAROSABILĂ		ACCESURI CAROSABILE
	ZONĂ CIRCULAȚIE PIETONALĂ MAJORĂ/AMENAJĂRI DIVERSE (MOBIILIER URBAN, PLANTĂȚII, TROTUARE, ETC.)		ACCESURI PIETONALE



PUBLICUL ESTE INVITAT SĂ TRANSMITĂ OBSERVAȚII

asupra documentelor disponibile la sediul Primăriei Municipiului Constanța, bd. Tomis 51, etaj 1, cam.121, serviciul "Strategii și Planificare Urbana", în perioada 3-28 septembrie 2018. Publicul este invitat să participe la dezbaterile publice organizate la sediul Primăriei Mun. Constanța, bd. Tomis, nr. 51, în data de 21.09.2018, orele 10.00-11.00. Biroul Strategii și Planificare Urbana va colecta și transmite elaboratorului/inițiatorului eventualele observații formulate. Acesta argumentează (ne)preluarea observațiilor formulate. Răspunsul la observațiile transmise în scris va fi comunicat de Primăria Municipiului Constanța.

Persoana responsabilă cu informarea și consultarea publicului: insp. S.Staiculescu
Adresa: Primăria Constanța, bd. Tomis 51, cam. 121, serv. Strategii și Planificare Urbana
Date de contact elaborator: tel. 0241 698 008

Etapele preconizate pentru consultarea publicului până la aprobarea planului:
Conf. H.C.L. 322/2016 privind aprobarea Regulamentului de informare și consultare a publicului în elaborarea sau revizuirea planurilor de urbanism la nivelul Municipiului Constanța:

Etapa elaborării propunerilor - consultarea documentației: 3-28 septembrie 2018
Comunicarea rezultatelor: 5 octombrie 2018.