

PROCES-VERBAL**de constatare și sanctionare a contravențiilor**Nr. 148651 încheiat astăzi 21.11.2013.

1. Subsemnatul Apoz Erriu și clăise Gafrel în calitate de agenti constatatori,
 în baza legitimității de control nr. 037-012, eliberată de Premiera Ministerului Constanța,
 în urma controlului efectuat astăzi, 30.08.2013, ora 14:30, la sediul/șantierul
imobil situat la adresa Bd. Marinacă nr. 191, Constanța

am constatat următoarele: fără autorizație de construire necesară certificatul de lucru nr. 3 din 19.08.1991 Rep. a executat unele lucrări de construcție în extindere fără permis existentă și nu este în conformitate cu dispozițiile legii privind suprafata de operatiuni S = 10 m² și dimensiunea lor în suprafață de operatiuni S = 35 m².

Date constatare = data săvârșirii faptei: 30.08.2013 ora 14:30

2. În conformitate cu prevederile Legii nr. 50/1991 privind autorizarea executării lucrărilor de construcții, republicată, cu modificările și completările ulterioare, aceste fapte constituie contravenții la normele legale privind:

legitimitatea constatatorului la executarea operei conform legii/1991 Rep. și calendarul și se sanctionează cu amendă contraventională, astfel:

- a) conform art. 20 alin. 2 lit. —, - de la 1000 lei până la 100.000 lei;
 - b) conform art. 20 alin. 2 lit. —, - de la — lei până la — lei;
 - c) conform art. 20 alin. 2 lit. —, - de la — lei până la — lei;
- Total amendă de la 1000 lei până la 100.000 lei.

3. De săvârșirea abaterilor de mai sus se face răspunzător, după caz:

a) persoană fizică dl (dnă) Buge Tudor, cu domiciliu în Constanța, str. Bd. Marinacă, nr. 191, bl. —, sc. —, et. —, ap. —, județul Constanța, sectorul 2, C.N.P. 1111111111111111, posesor(posesoare) al(a) buletinului/cărtii de identitate/pasaportului seria KT nr. 619181, eliberat(ă)/emis(ă) de poliția/statul ROMÂNIA la data de 26.08.2009, ticket de înscriere a contravențiilor seria — nr. — (pentru cetăteni străini), în calitate de muncitor;

b) persoana juridică —, înmatriculată la registrul comerțului cu nr. —, cod fiscal nr. —, cu sediul în —, str. —, nr. —, bl. —, sc. —, et. —, ap. —, județul —, sectorul —, reprezentată de dl(dna) —, în calitate de/având funcția de —, C.N.P. 1111111111111111, posesor(posesoare) al(a) buletinului/cărtii de identitate/pasaportului seria — nr. —, eliberat(ă)/emis(ă) de poliția/statul — la data de —, ticket de înscriere a contravențiilor seria — nr. — (pentru cetăteni străini).

4. Subsemnatul(a) —, posesor(posesoare) al(a) buletinului/cărtii de identitate seria — nr. —, eliberat(ă) de — la data de —, domiciliat(ă) în — str. —, nr. —, bl. —, sc. —, et. —, ap. —, județul/sectorul — C.N.P. 1111111111111111, în calitate de martor, declar că numitul, nu este de față/refuză/nu poate să semneze procesul-verbal de constatare și sanctionare a contravențiilor.

5. a) Alte mențiuni ale agentului constatator (contravenientul nu se află de față, refuză sau nu poate să semneze, motivele privind lipsa martorului etc.)

b) Obiecții ale contravenientului —

Agent constatator,
Apoz Erriu și clăise Gafrel
 (numele și prenumele, semnătura)

Martor,
 (numele și prenumele, semnătura)

Contravenient,
Buge Tudor
 (numele și prenumele, semnătura)

6. Potrivit prevederilor art. 31 și 32 din Ordonanța Guvernului nr. 2/2001 privind regimul juridic al contravențiilor, cu modificările și completările ulterioare, împotriva prezentului proces-verbal de constatare și de sancționare a contravenției se poate face plângere, în termen de 15 zile de la comunicare, la judecătoria în a cărei rază teritorială a fost săvârșită contravenția.

Prezentul proces-verbal s-a întocmit în 3 exemplare, conținând rezoluția de aplicare a sancțiunii și "Înștiintarea de plată" și s-a înmânat/comunicat contravenientului un exemplar personal/prin afișare la domiciliu/cu scrisoare recomandată cu confirmare de primire nr. din

Agent constatator
A. Popescu
(numele și prenumele, semnătura)

Mihai Gheorghe
asistent

Contravenient
Rodica Tudor
(numele și prenumele, semnătura)

Martor,

(numele și prenumele, semnătura)

7. Rezoluție de aplicare a sancțiunii

Tinând seama de faptele săvârșite, constatate și consemnate la pct. 2 din prezentul proces-verbal, în baza prevederilor art. 26 alin. (3) din Legea nr. 50/1991, republicată, cu modificările și completările ulterioare, și având în vedere dispozițiile art. 21 din Ordonanța Guvernului nr. 2/2001, cu modificările și completările ulterioare, subsemnatul

Rodica Stefană, în calitate de *primar*, aplic următoarele sancțiuni:

(funcția și denumirea organului de control
căruii îl aparține agentul constatator)

- pentru fapta consemnată la lit. a) - amendă în valoare de 1500 lei (adică mijlociu cinci sute);
 - pentru fapta consemnată la lit. a) - amendă în valoare de _____ lei (adică _____);
 - pentru fapta consemnată la lit. a) - amendă în valoare de _____ lei (adică _____);
- TOTAL - amendă în valoare de 1500 lei (adică mijlociu cinci sute)

și dispun, în temeiul legii, următoarele măsuri: 1) Operația executată lucru în baza (in litere) realizată; 2) Oficierea autorizației de cauză în trezorerie, atât ca astfel de realizare legală; 3) în cay contură de finanțare lucrările de cauză în legală realizare și reducerea imobilului la starea inițială

Măsurile dispuse se vor realiza până la data de 11 de la semnarea presei, contravenientul având obligația de a notifica organului de control îndeplinirea acestei obligații în termenul stabilit. 2) 90 de zile de la semnarea presei
3) 20 de zile de la semnarea presei

8. Înștiințare de plată

a) Contravenientul urmează să achite suma totală de 1500 lei, la C.E.C. sau la Direcția trezorerie și contabilitate publică în termen de 15 zile de la data comunicării prezentului proces-verbal, iar sumele încasate se fac 100% venit la bugetul local. *Cui 678 56 31* *Direcția* *2312350201*

b) Contravenientul are obligația să predeă copia chitantei, în termen de 15 zile de la data comunicării prezentului proces-verbal, la adresa *Direcția Poliția Locală*, situată în *Constanța*.

str. Anghelopolis, nr. 13, județul/sectorul Constanța, telefon 024 484 216.

Dacă contravenientul nu achită amenda în termen de 15 zile de la data înmânării/comunicării, se va proceda la executarea silită.

Găsitorul judetean

Municipiului Constanța

(autoritatea căreia îl aparține agentul constatator)



Primar

(organul de control/funcția)

Rodica Stefană

(numele și prenumele, semnătura)


Am primit un exemplar

Contravenient _____

Sistem de coordonate stereografic local Constanta

Sistem de cote Marea Neagră

ROMÂNIA-Județul Constanța

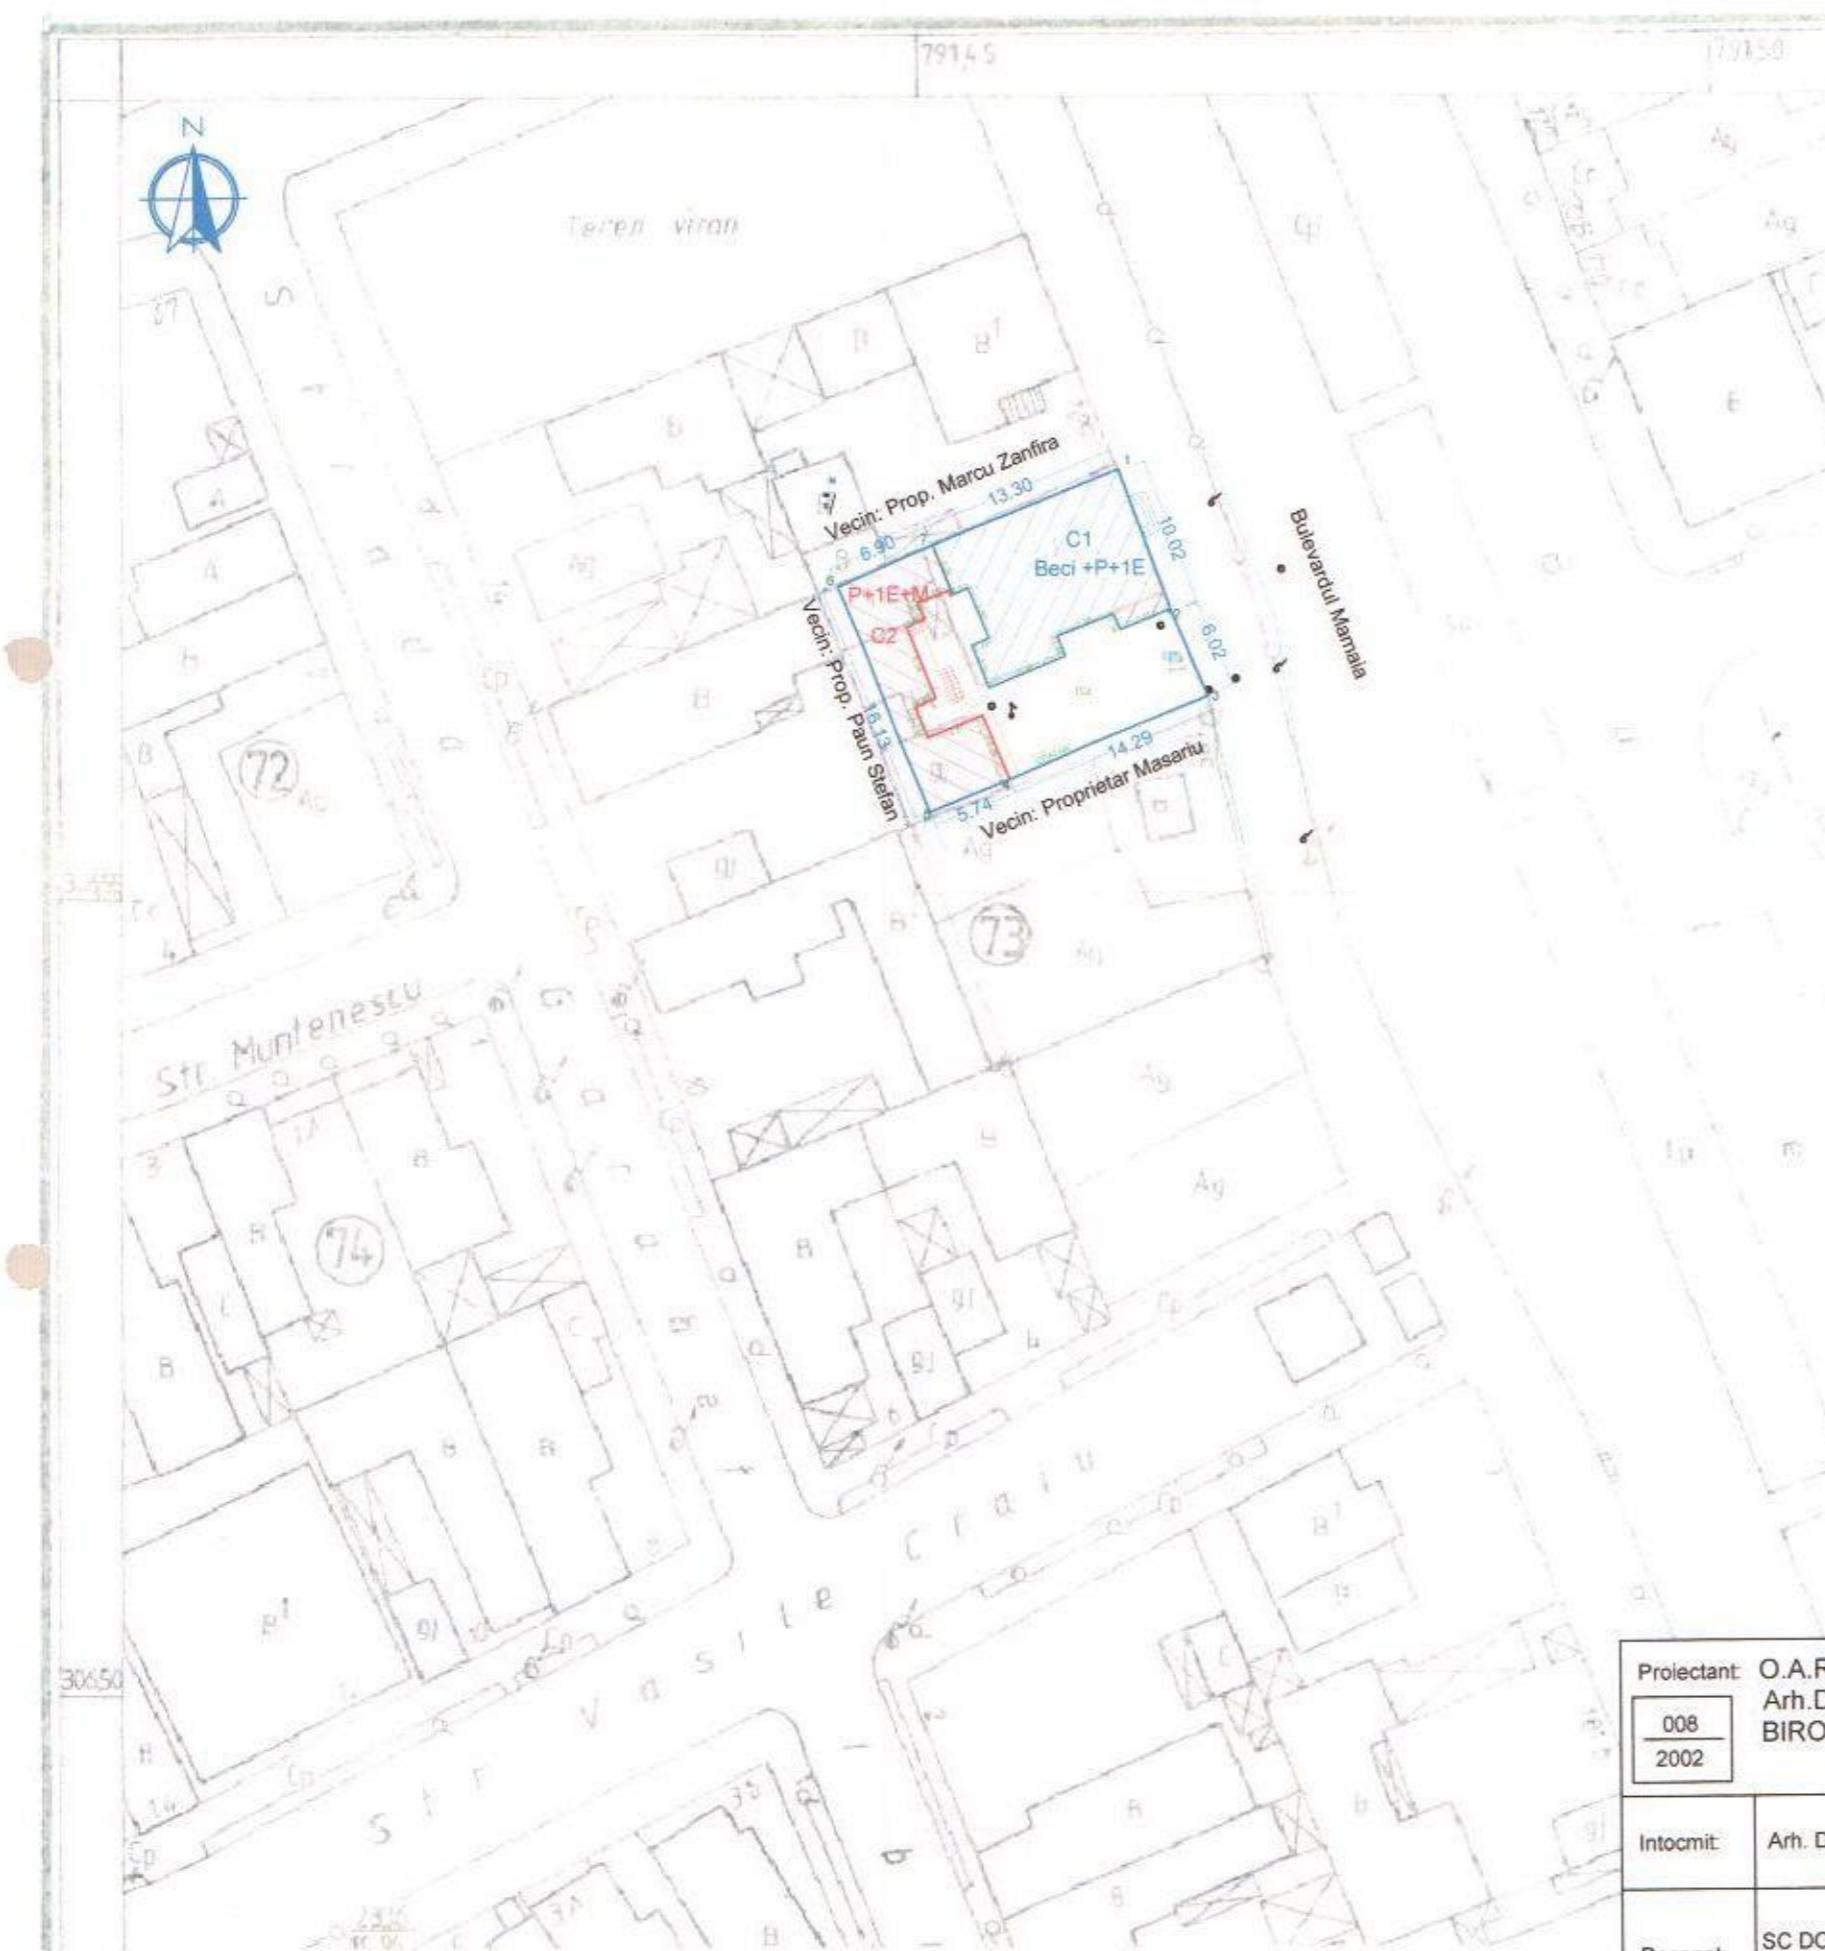

LEGENDA:

| | |
|--|----------------------------|
| | Limita teren studiata |
| | Constructie Existenta - C1 |
| | Constructie Propusa - C2 |

Suprafata teren din acte = 324,00 mp
Suprafata teren din masuratori = 324,00 mp
Suprafata Construita Existenta = 123,00 mp
Suprafata Desfasurata Existenta = 293,00 mp
Suprafata Construita Propusa = 74,00 mp
Suprafata Desfasurata Propusa = 112,41 mp

P.O.T. C.U.T.
Existență: 37,96% 0,37
Propus: 60,80% 0,60

| | | | |
|---|--|--|-------------------------------------|
| ORDINUL ARHITECTILOR DIN ROMÂNIA 1051 Dumitru POENARU | Proiectant: O.A.R. FILIALA DOBROGEA Arh.DUMITRU POENARU BIROU INDIVIDUAL DE ARHITECTURA 008 2002 | Denumire proiect: Modificari la imobilul existent Beciu+P+1E prin extindere si intrare in legalitate locuinta P+1E+M (2 camere, dependinte si amenajare pod in uscatorie) | Proiect Nr. 64 |
| Intocmit: | Arh. Dumitru Poenaru | Scara: 1 : 500 | Faza: CU |
| Desenat: | SC DOCUMENT ART SRL Th. Eugen Minea | Data: Oct. 2017 | Denumirea plansei: PLAN DE SITUATIE |
| | | | Plansa: A1 |