

ROMÂNIA
JUDEȚUL CONSTANȚA
MUNICIPIUL CONSTANȚA
CONSILIUL LOCAL

HOTĂRÂRE

**privind retragerea dreptului de administrare al R.A.E.D.P.P. Constanța
asupra imobilului situat în municipiul Constanța, str.Soveja –zona Parc
Tăbăcărie și transmiterea acestuia în folosință gratuită Serviciului public de
asistență socială Constanța**

Consiliul local al municipiului Constanța, întrunit în ședința ordinară din data de.....2016;

Luând în dezbateră expunerea de motive a domnului primar Decebal Făgădău nr.147196/21.10.2016, raportul Comisiei de specialitate nr.2 de organizare și dezvoltare urbanistică, realizarea lucrărilor publice, protecția mediului înconjurător, conservarea monumentelor istorice și de arhitectură, raportul Comisiei de specialitate nr.3 pentru servicii publice, comerț, turism și agrement, raportul Comisiei de specialitate nr.5 pentru administrație publică, juridică, apărarea ordinii publice, respectarea drepturilor și libertăților cetățeanului și raportul Direcției patrimoniu nr.147197/21.10.2016;

Văzând adresa R.A.E.D.P.P. Constanța înregistrată la Primăria municipiului Constanța sub nr.146932/20.10.2016;

Luând în considerare H.C.L. nr.109/2005 privind centralizarea inventarului bunurilor care aparțin domeniului privat al municipiului Constanța, H.C.L.nr.547/2007 privind transmiterea terenului aferent "Pistei roleri, skateri și bicicliști" din administrarea Consiliului local al municipiului Constanța în administrarea R.A.E.D.P.P. Constanța, H.C.L. nr.298/2008 privind predarea în vederea administrării și exploatării de către R.A.E.D.P.P. a obiectivelor de investiții "PARCURI DE DISTRAȚII TIP ȚARA PITICILOR situate pe Al. Nalbei și Bd.I.C. Brătianu, TERENURI DE SPORT situate pe Al. Nalbei și Bd.I.C. Brătianu, PISTĂ ROLERI, SKATERI, BICICLIȘTI ȘI FUNCȚIUNI CONEXE situată în Parc Tăbăcăriei" precum și H.C.L. nr.87/2012 privind completarea și actualizarea inventarului bunurilor care aparțin domeniului privat al municipiului Constanța;

În temeiul prevederilor art. 36, alin.(2), lit."c", art.123 alin.(1), art.124 și art.115, alin. (1), lit. "b" din Legea nr.215/2001 a administrației publice locale, republicată,

HOTĂRĂȘTE:

Art.1 - Se aprobă retragerea dreptului de administrare al R.A.E.D.P.P. Constanța asupra imobilului situat în interiorul obiectivului Gravity Parc, str.Soveja-zona Parc Tăbăcărie reprezentat de corpul B (OB 1B), domeniul privat al municipiului Constanța, în suprafață utilă de 44,15mp și terenul aferent, conform planului anexă care face parte integrantă din prezenta hotărâre.

Art.2 - Se aprobă transmiterea în folosință gratuită Serviciului public de asistență socială Constanța a imobilului descris în art.1., pe perioada sezonului rece 2016-2017.

Art.3 - Predarea - primirea imobilului se va face prin proces - verbal încheiat între Serviciul cadastru din cadrul Direcției patrimoniu, R.A.E.D.P.P. Constanța și Serviciul public de asistență socială Constanța .

Art.4 - Compartimentul comisiilor de specialitate ale Consiliului local al municipiului Constanța va comunica prezenta hotărâre Regiei Autonome "Exploatarea Domeniului Public și Privat" Constanța, Serviciului public de asistență socială, Direcției patrimoniu, Direcției financiare și S.P.I.T Constanța în vederea aducerii la îndeplinire și spre știință Instituției prefectului județului Constanța.

Prezenta hotărâre a fost adoptată deconsilieri din 27 membri.

PREȘEDINTE ȘEDINȚĂ

CONTRASEMNEAZĂ
SECRETAR,
MARCELA ENACHE

CONSTANȚA

Nr.



ROMÂNIA
JUDEȚUL CONSTANȚA
MUNICIPIUL CONSTANȚA
CONSILIUL LOCAL
COMISIA DE SPECIALITATE NR. 3 – PENTRU SERVICII
PUBLICHE, COMERȚ, TURISM ȘI AGREMENT

R A P O R T

Având în vedere expunerea de motive inițiată de domnul primar Decebal Făgădău;

Analizând proiectul de hotărâre privind retragerea dreptului de administrare al R.A.E.D.P.P. Constanța asupra imobilului situat în municipiul Constanța, str.Soveja -zona Parc Tăbăcărie și transmiterea acestuia în administrarea Serviciului public de asistență socială Constanța.

Comisia, întrunită azi 26.10.2016, în conformitate cu prevederile art.44 alin.1 din Legea nr.215/2001 privind administrația publică locală, republicată, avizează:

Favorabil / ~~nefavorabil~~ proiectul de hotărâre prezentat.

CU AMENDAMENT

B


PREȘEDINTE COMISIE,

CĂTĂLIN-FLORIN PAPUC


B

PLAN SITUATIE

Scara: 1:100
Mun. Constanta, Gravity Parc

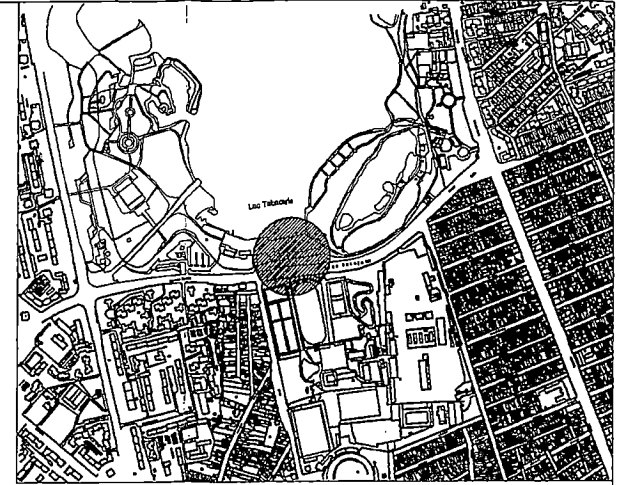

C1

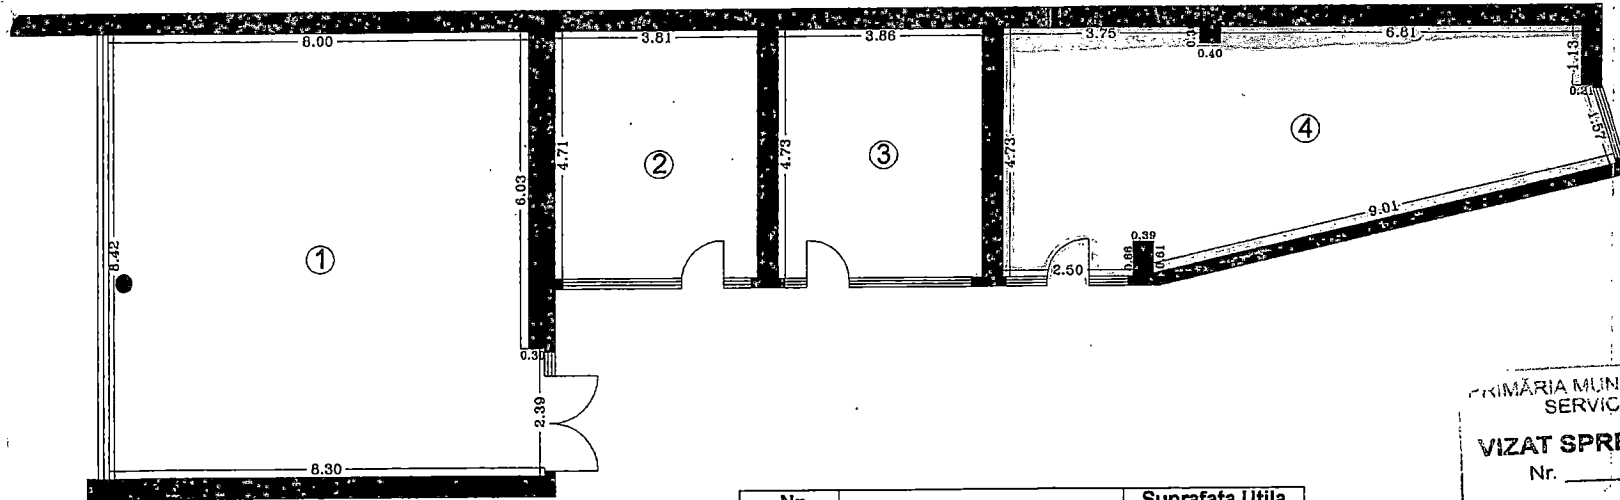

PRIMĂRIA MUNICIPIULUI CONSTANȚA
SERVICIUL CADASTRU
VIZAT SPRE NESCHIMBARE
Nr. _____
Data 21.10.2016
Semnătura _____

Nr. incapere	Denumire incapere	Suprafata Utila (mp)
1.	Magazin	68.00
2.	Birou Administrator	17.94
3.	Birou Sonorizare	18.26
4.	Sala Calculatoare	44.15
Suprafata Utila = 148.35 mp		
Suprafata Totala = 148.35 mp		
Executant:		Data:
		MaI 2009

REGIA AUTONOMĂ
„EXPLOATAREA DOMENIULUI PUBLIC ȘI PRIVAT „CONSTANȚA
O.R.C. nr.J13/15/1996, C.I.F. RO2746784
Bd. Tomis, nr.101, Constanța TEL/ FAX: 0241 580 523; 0241 589 714; 0241 583 719
Cont Nr. RO04BTRL01401202696755XX, deschis la Banca Transilvania, Sucursala Constanța
DIRECȚIA PIETE, TÂRGURI ȘI OBOARE - SERVICIUL URMĂRIRI ȘI EVIDENȚĂ CONTRACTE
Str.Răscoala din 1907, nr.4, TEL/FAX: 0241 520 574; 0241 520 575
NR. 11566 / 19.10.2016

CĂTRE
PRIMĂRIA MUNICIPIULUI CONSTANȚA
DIRECȚIA PATRIMONIU
SERVICIUL PATRIMONIU



Subscrisa RA EXPLOATAREA DOMENIULUI PUBLIC ȘI PRIVAT Constanța, cu sediul în bd.Tomis, nr.101, referitor la spațiul comercial nr.4 în suprafață utilă de 44,15 mp, și terenul aferent acestuia, situat în corpul B (OB 1B) din interiorul obiectivului Gravity Park, str.Soveja – zona Parc Tăbăcărie, vă comunicăm următoarele:

Spațiul comercial mai sus menționat este proprietatea Municipiului Constanța, în administrarea RAEDPP conform HCLM nr.298/09.05.2008, a Procesului verbal de recepție la terminarea lucrărilor nr.135728/15.09.2008, a Procesului verbal de recepție finală nr.134236/15.09.2009 și a Procesului verbal de predare primire nr.30114/23.02.2009, amplasat pe un teren proprietatea municipiului Constanța în administrarea RAEDPP conform HCLM nr.547/26.10.2007 și a Procesului verbal de predare primire nr.34138/11.03.2009.

Spațiul comercial și terenul aferent acestuia sunt inventariate în domeniul privat al municipiului Constanța în baza HCLM nr.109/28.02.2005, pag.4 și HCLM nr.87/27.02.2012, art.1, anexa 21.

Totodată vă comunicăm faptul că în prezent spațiul comercial este liber de sarcini, iar în sezoanele de iarnă anterioare, Primăria Municipiului Constanța l-a utilizat pentru găzduirea temporară a oamenilor fără adăpost.

În condițiile în care considerați că spațiul urmează să fie folosit în același scop și în această iarnă, apreciem că ar fi oportună retragerea din administrarea RAEDPP Constanța a spațiului comercial nr.4 în suprafață utilă de 44,15 mp și a terenului aferent acestuia, situat în corpul B (OB 1B) din interiorul obiectivului Gravity Park, str.Soveja – zona Parc Tăbăcărie și transmiterea acestuia în administrarea Serviciului Public de Asistență Socială din cadrul Primăriei Constanța.

Anexăm :

- HCLM nr.109/28.02.2005, pag.4
- HCLM nr.547/26.10.2007
- HCLM nr.298/09.05.2008
- HCLM nr.87/27.02.2012, art.1, anexa 21
- Procesul verbal de recepție la terminarea lucrărilor nr.135728/15.09.2008
- Procesul verbal de recepție finală nr.134236/15.09.2009
- Procesul verbal de predare-primire nr.30114/23.02.2009
- Procesul verbal de predare primire nr.34138/11.03.2009
- Plan de situație întocmit în luna mai 2009 de SC BLOM ROMÂNIA SRL
- Adresa nr.85122/06.2009 – privind situația terenului

DIRECTOR GENERAL
C.J.IULIA-MADALINA MOTĂȘAIANU

DIRECTOR D.P.T.O.
ION CIOBANU

ȘEF SERVICIU URMĂRIRI ȘI EVIDENȚĂ CONTRACTE
C.J.LAURA MICU