

## HOTĂRÂRE

### **privind modificarea H.C.L. nr.82/2019 privind preluarea din administrarea R.A.E.D.P.P. Constanța, în administrarea Consiliului local al municipiului Constanța și transmiterea dreptului de folosință gratuită Asociației Naționale a Surzilor din România asupra imobilului situat în municipiului Constanța, str. Griviței nr. 56**

Consiliul local al municipiului Constanța întrunit în ședința ordinară din data de \_\_\_\_\_ 2019.

Având în vedere expunerea de motive a domnului primar Decebal Făgădău înregistrată sub nr.116058/13.06.2019, raportul Comisiei de specialitate nr.3 pentru servicii publice, comerț, turism și agrement, raportul Comisiei de specialitate nr.5 pentru administrație publică, juridică, apărarea ordinii publice, respectarea drepturilor și libertăților cetățeanului, și raportul Direcției patrimoniu și cadastru înregistrat sub nr.116063/13.06.2019;

Luând în considerare dispozițiile H.C.L. nr.82/2019 privind preluarea din administrarea R.A.E.D.P.P. Constanța, în administrarea Consiliului local al municipiului Constanța și transmiterea dreptului de folosință gratuită Asociației Naționale a Surzilor din România asupra imobilului situat în municipiului Constanța, str. Griviței nr. 56;

Având în vedere Hotărârea Guvernului nr.903/09.11.2018 privind recunoașterea Asociației Naționale a Surzilor din România ca fiind de utilitate publică;

Văzând adresele R.A.E.D.P.P. Constanța nr.620/21.01.2019 și nr.7166/07.05.2019 înregistrate la Primăria municipiului Constanța sub nr.12681/21.01.2019 și sub nr.97168/17.05.2019 și adresa Asociației Naționale a Surzilor din România nr.5/09.01.2019, înregistrată la Primăria municipiului Constanța sub nr.3888/09.01.2019;

Luând în considerare H.C.L. nr.332/1996 de înființare a R.A.E.D.P.P. Constanța, H.C.L. nr.85/2008 privind aprobarea Regulamentului de Organizare și Funcționare al R.A.E.D.P.P. Constanța, H.C.L. nr.296/2001 privind aprobarea inventarului bunurilor care aparțin domeniului privat al municipiului Constanța;

În temeiul prevederilor art.36, alin.2, lit. c, art.124 și art. 115, alin.1, lit.b din Legea nr. 215/2001 privind administrația publică locală, republicată;

## HOTĂRĂȘTE:

**Art. 1** - Se aprobă modificarea art.1 din H.C.L. nr.82/2019 astfel: „Se aprobă preluarea din administrarea R.A.E.D.P.P. Constanța în administrarea Consiliului local al municipiului Constanța imobilul în suprafață de 125,99 mp, având beci în suprafață de 68,87 mp și teren aferent în suprafață de 59,06 mp, situat în municipiul Constanța, str. Griviței nr.56, iar diferența de 74,01 mp dintre suprafața totală a construcției C1=200 mp și suprafața preluată din administrare și transmisă în folosință gratuită Asociației Naționale a Surzilor din România-Filiala Constanța de 125,99 mp, împreună cu construcțiile C2 și C3 rămân în administrarea R.A.E.D.P.P. Constanța.”

**Art. 2** - Se aprobă modificarea art.3 din H.C.L. nr.82/2019 astfel: predarea - primirea bunului așa cum a fost modificat prin art.1 se va face prin proces verbal de predare primire încheiat între Serviciul cadastru din cadrul Direcției patrimoniu și cadastru, R.A.E.D.P.P. Constanța și Asociația Națională a Surzilor din România-Filiala Constanța.

**Art. 3** – Celelalte prevederi ale H.C.L. nr. 82/2019 rămân neschimbate.

**Art. 4** – Compartimentul relații consiliul local și administrația locală va comunica prezenta hotărâre R.A.E.D.P.P. Constanța, Asociației Naționale a Surzilor din România-Filiala Constanța, Direcției patrimoniu și cadastru, Direcției autorizare și sprijin operatori economici, Serviciului juridic, Direcției tehnic administrativ, Direcției financiare și SPIT Constanța în vederea aducerii la îndeplinire și spre știință Instituției prefectului județului Constanța.

Prezenta hotărâre a fost votată de consilierii locali astfel: \_\_\_\_\_ pentru, \_\_\_\_\_ împotriva, \_\_\_\_\_ abțineri.


La data adoptării sunt în funcție \_\_\_\_\_ consilieri din 27 membri.

PREȘEDINTE ȘEDINȚĂ,

CONTRASEMNEAZĂ  
SECRETAR  
MARCELA ENACHE

CONSTANȚA,

NR. \_\_\_\_ / \_\_\_\_\_ 2019

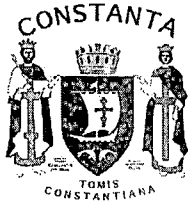

**ROMANIA**  
**JUDETUL CONSTANTA**  
**MUNICIPIUL CONSTANTA**  
**PRIMAR**  
**NR. 116058/13.06.2019**

### **EXPUNERE DE MOTIVE**


Văzând adresa R.A.E.D.P.P. Constanța nr.7166/07.05.2019, înregistrată la Primăria municipiului Constanța sub nr.97168/17.05.2019;

Luând în considerare prevederile H.C.L. nr.82/2019 privind preluarea din administrarea R.A.E.D.P.P. Constanța, în administrarea Consiliului local al municipiului Constanța și transmiterea dreptului de folosință gratuită Asociației Naționale a Surzilor din România asupra imobilului situat în municipiului Constanța, str. Griviței nr. 56;

În temeiul art.45 alin.6 din Legea nr.215/2001, privind administrația publică locală, republicată, inițiez proiectul de hotărâre privind modificarea H.C.L. nr.82/2019 privind preluarea din administrarea R.A.E.D.P.P. Constanța, în administrarea Consiliului local al municipiului Constanța și transmiterea dreptului de folosință gratuită Asociației Naționale a Surzilor din România asupra imobilului situat în municipiului Constanța, str. Griviței nr. 56

**PRIMAR,**

**DECEBAL FĂGĂDĂU**

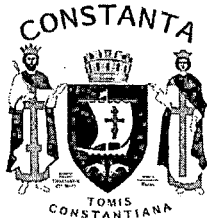

**ROMÂNIA**  
**JUDEȚUL CONSTANȚA**  
**MUNICIPIUL CONSTANȚA**  
**CONSILIUL LOCAL**  
**COMISIA DE SPECIALITATE NR. 3 – PENTRU SERVICII PUBLICE,**  
**COMERȚ, TURISM ȘI AGREMENT**

**R A P O R T**

Având în vedere expunerea de motive inițiată de domnul primar Decebal Făgădău;

**Analizând proiectul de hotărâre privind modificarea H.C.L. nr.82/2019 privind preluarea din administrarea R.A.E.D.P.P. Constanța, în administrarea Consiliului local al municipiului Constanța și transmiterea dreptului de folosință gratuită Asociației Naționale a Surzilor din România asupra imobilului situat în municipiului Constanța, str. Griviței nr. 56.**

Comisia, întrunită azi 19.06.2019, în conformitate cu prevederile art.44 alin.1 din Legea nr.215/2001 privind administrația publică locală, republicată, avizează: favorabil / ~~nefavorabil~~ proiectul de hotărâre prezentat.

**PREȘEDINTE COMISIE,**  
**CĂTĂLIN-FLORIN PAPUC**



**ROMANIA  
JUDEȚUL CONSTANȚA  
MUNICIPIUL CONSTANȚA  
CONSILIUL LOCAL  
COMISIA NR. 5 – PENTRU ADMINISTRAȚIE PUBLICĂ LOCALĂ,  
JURIDICĂ, APĂRAREA ORDINII PUBLICE, RESPECTAREA  
DREPTURILOR ȘI LIBERTĂȚILOR CETĂȚEANULUI**

**RAPORT**


Având în vedere expunerea de motive inițiată de domnul primar Decebal Făgădău;

**Analizând proiectul de hotărâre privind modificarea H.C.L. nr.82/2019 privind preluarea din administrarea R.A.E.D.P.P. Constanța, în administrarea Consiliului local al municipiului Constanța și transmiterea dreptului de folosință gratuită Asociației Naționale a Surzilor din România asupra imobilului situat în municipiului Constanța, str. Griviței nr. 56.**

Comisia, întrunită azi 18.06.2019, în conformitate cu prevederile art.44 alin.1 din Legea nr.215/2001 privind administrația publică locală, republicată, avizează: favorabil / nefavorabil proiectul de hotărâre prezentat.

PREȘEDINTE COMISIE,

**ADRIANA ARGHIRESCU**

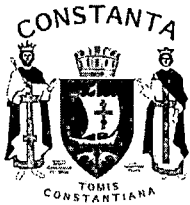

**ROMANIA**  
**JUDETUL CONSTANTA**  
**PRIMARIA MUNICIPIULUI CONSTANTA**  
**DIRECTIA PATRIMONIU ȘI CADASTRU**  
**SERVICIUL PATRIMONIU**  
**NR. 116063/13.06.2019**

**RAPORT**

**proiect de hotărâre privind modificarea H.C.L. nr.82/2019 privind preluarea din administrarea R.A.E.D.P.P. Constanța, în administrarea Consiliului local al municipiului Constanța și transmiterea dreptului de folosință gratuită Asociației Naționale a Surzilor din România asupra imobilului situat în municipiului Constanța, str. Griviței nr. 56**

Prin adresa nr.620/21.01.2019, înregistrată la Primăria municipiului Constanța sub nr.12681/21.01.2019, R.A.E.D.P.P. Constanța solicită retragerea din administrarea regiei a imobilului situat în str.Griviței nr.56 ocupat fără titlu valabil de către Asociația Națională a Surzilor din România-Filiala Constanța și preluarea în administrarea Consiliului local al municipiului Constanța spre a fi transmis în folosința gratuită a Asociației Naționale a Surzilor din România-Filiala Constanța;

Luând în considerare dispozițiile H.C.L. nr.82/2019 s-a aprobat preluarea din administrarea R.A.E.D.P.P. Constanța, în administrarea Consiliului local al municipiului Constanța și transmiterea dreptului de folosință gratuită Asociației Naționale a Surzilor din România asupra imobilului situat în municipiului Constanța, str. Griviței nr. 56;

Potrivit prevederilor art. 3 din H.C.L. nr. 82/2019 s-a încheiat procesul verbal de predare-primire cu privire la imobilul în suprafață de 125,99 mp, având beci în suprafață de 68,87 mp și teren aferent în suprafață de 59,06 mp, situat în municipiul Constanța, str. Griviței nr. 56, semnat cu obiecțiuni din partea R.A.E.D.P.P. Constanța.

Prin adresa nr.7166/07.05.2019, înregistrată la Primăria municipiului Constanța sub nr.97168/17.05.2019, R.A.E.D.P.P. Constanța solicită modificarea hotărârii susmenționate întrucât prin anexa nr.7 la H.C.L. nr.350/2018 privind completarea și actualizarea inventarului bunurilor care aparțin domeniului privat al municipiului Constanța s-a inventariat imobilul compus din teren în suprafață de 525 mp, C1 cu o suprafață construită la sol de 200 mp, C2 cu o suprafață construită la sol de 73 mp și C3 cu o suprafață construită la sol de 17 mp, iar din cuprinsul H.C.L. nr. 82/2019 nu reiese că diferența de 74,01 mp dintre suprafața totală a construcției C1=200 mp și suprafața preluată din administrare și transmisă în folosință gratuită Asociației Naționale a Surzilor din România-Filiala Constanța=125,99 mp, împreună cu construcțiile C2 și C3 rămân în administrarea R.A.E.D.P.P. Constanța

Spațiul cu altă destinație decât cea de locuit situat în municipiul Constanța, str.Griviței nr.56 este cuprins în lista bunurilor care aparțin domeniului privat al municipiului Constanța conform H.C.L. nr.296/2001 și se află în administrarea R.A.E.D.P.P. Constanța în baza H.C.L. nr.332/1996 și H.C.L.nr.85/2008.

În conformitate cu prevederile art. 124 din Legea nr.215/2001 privind administrația publică locală, republicată, "Consiliile locale și consiliile județene pot da în folosință gratuită, pe termen limitat, bunuri mobile și imobile proprietate publică sau privată locală ori județeană, după caz, persoanelor juridice fără scop lucrativ, care desfășoară activitate de binefacere sau de utilitate publică ori serviciilor publice";

Supunem dezbaterii plenului Consiliului local al municipiului Constanța proiectul de hotărâre privind modificarea H.C.L. nr.82/2019 privind preluarea din administrarea R.A.E.D.P.P. Constanța, în administrarea Consiliului local al municipiului Constanța și transmiterea dreptului de folosință gratuită Asociației Naționale a Surzilor din România asupra imobilului situat în municipiului Constanța, str. Griviței nr. 56.

**DIRECTOR EXECUTIV**  
**DIRECȚIA PATRIMONIU ȘI CADASTRU**  
prin Șef Serviciu Cadastru  
Nicoleta Florescu




**DIRECTOR EXECUTIV ADJUNCT**  
**DIRECȚIA PATRIMONIU ȘI CADASTRU**  
prin insp. Sorina Gherasim



**ȘEF SERVICIU PATRIMONIU**  
prin insp. Georgiana Simion



**SERVICIUL PATRIMONIU**  
insp. Andreea Sendre

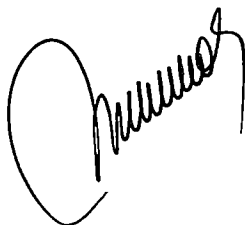



România  
Județul Constanța  
Primăria Municipiului Constanța  
Direcția Patrimoniu și Cadastru  
Serviciul Cadastru  
Nr. 97168/27.05.2019

Andaera

27.05.2019

**Către,  
Serviciul Patrimoniu**

Prin prezenta vă transmitem, spre competență soluționare, adresa R.A.E.D.P.P. Constanța nr. 97168/2019 cu privire la imobilul situat în mun. Constanța, strada Griviței nr. 56, ce a făcut obiectul H.C.L. nr. 82/28.02.2019.

Transmitem alăturat, în copie, adresa R.A.E.D.P.P. Constanța nr. 97168/2019 cu documentația anexată și procesul verbal de predare-primire nr. 93087/2019, semnat cu condiții de către R.A.E.D.P.P. Constanta.

**ȘEF SERVICIU CADASTRU**

Cons. Nicoleta FLORESCU

**SERVICIUL CADASTRU**

Insp. Amelia BOBU

Insp. Raluca Dana BUCOVALĂ

Insp. Gabriela DODECĂ



DPC  
17.05.2019

11

**REGIA AUTONOMA**

**EXPLOATAREA DOMENIUL PUBLIC SI PRIVAT CONSTANTA**

Nr.orc J13/15/1996, CUI 2746784, Bd. Tomis nr. 101, Tel/Fax 0241-580.523, 0241-623.340

Cont Nr. RO04BTRL01401202696755XX deschis la Banca Transilvania, suc. Constanta

**DIRECTIA TEHNICA SERVICIUL TEHNIC APROVIZIONARE**

Nr. 7166 / 17.05.2019

Către,

**Primăria Municipiului Constanța**  
Bd Tomis, nr. 51 Constanța  
Directia Patrimoniu si Cadastru



Urmare adresei Dvs. nr.93166/14.05.2019 inregistrata la R.A.-E.D.P.P.Constanta cu nr. 7166/14.05.2019 prin care, avand in vedere prevederile Hotararii Consiliului Local al Municipiului Constanta nr.82/28.02.2019 ne-ati transmis, procesul verbal de predare-primire suprafetei utile de 125,99 mp avand beci, in suprafata utila de 68,87 mp in suprafata, **partial parterul si beciul**, teren in suprafata de 59,06 mp, ce au facut obiectul contractului de inchiriere al Asociatiei Nationale a Surzilor imobilului situat in Constanta, Str.Grivitei nr. 56.

Prin documentatia cadastrala intocmita de S.C.Survey Muntenia S.R.L pentru imobilul situat in Constanta, Str.Grivitei nr.56 s-a completat si actualizat inventarul bunurilor apartinand domeniului privat al municipiului Constanta aprobat prin H.C.L.nr.296/2001 si nr.109/2005 prin aprobarea H.C.L.M.Constanta nr.350 / 27.09.2018, anexa 7 pentru suprafata totala de teren de 525mp si trei corpuri de cladire avand suprafata construita la sol de : C1=200,0 mp; C2=73,0 mp si C3=17,0 mp. Contractul de Inchiriere al Asociatiei Nationale a Surzilor a fost intocmit pentru o suprafata utila de 125,99 mp, situata la parterul corpului C1 si beci situat sub acest spatiu, in suprafata utila de 68,87 mp, teren in suprafata de 59,06 mp. Diferenta dintre suprafata toatala a cladiri C1 avand regim de inaltime (S+P+E) si suprafata preluata din administrare si transmisa in folosinta gratuita **Asociatiei Nationale a Surzilor-Filiala Constanta**, impreuna cu corpurile C2 si C3, avand destinatia „de locuit”, raman in administrarea R.A.-E.D.P.P.Constanta.

Motivat de cele prezentate, procesul verbal de predare-primire a suprafetei utile de 125,99 mp avand beci, in suprafata utila de 68,87 mp in suprafata, **partial parterul si beciul plus** teren in suprafata de 59,06 mp, ce au facut obiectul contractului de inchiriere al Asociatiei Nationale a Surzilor imobilului situat in Constanta, Str.Grivitei nr. 56, si nu imobilul in intregime, asa cum rezulta din context.

Pe cale de consecinta, va transmitem atasat prezentei, cele 4(patru) exemplare ale procesului verbal de predare-primire, semnat cu obiectiuni referitoare la cele prezentate mai sus.


Anexam in fotocopie urmatoarele documente :

- H.C.L.M.Constanta nr.350 / 27.09.2018, anexa 7 cu plan de amplasament si delimitare a imobilului ;
- H.C.L.M.Constanta nr .82/28.02.2019 ;
- adresa R.A.-E.D.P.P.Constanta nr.620/21.01.2019 inregistrata la Primaria Municipiului Constanta cu nr.12681/21.01.2019 cu referire la Contractul de Inchiriere al Asociatiei Nationale a Surzilor ce a fost intocmit pentru o suprafata utila de 125,99 mp, beci situat sub acest spatiu, in suprafata utila de 68,87 mp si teren in suprafata de 59,06 mp.



**Director Directia Tehnica,**  
**Ing. Florin Serghei**

**Sef Serviciu Tehnic Aprovizionare**  
**Ing. Liliana Cristescu**

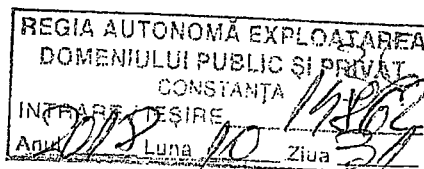

## HOTĂRÂRE

privind completarea și actualizarea inventarului bunurilor care aparțin domeniului privat al municipiului Constanța

Consiliul local al municipiului Constanța, întrunit în ședința ordinară din data de 27.09.2018.

Având în vedere expunerea de motive înregistrată sub nr.137794/20.08.2018 a domnului primar Decebal Făgădău, raportul Comisiei de specialitate nr.2 de organizare și dezvoltare urbanistică, realizarea lucrărilor publice, protecția mediului înconjurător, conservarea monumentelor istorice și de arhitectură, raportul Comisiei de specialitate nr.5 pentru administrație publică, juridică, apărarea ordinii publice, respectarea drepturilor și libertăților cetățeanului și raportul Direcției patrimoniu și cadastru înregistrat sub nr.137797/20.08.2018;

Văzând H.C.L. nr. 109/2005 privind centralizarea inventarului bunurilor care aparțin domeniului privat al municipiului Constanța cu completările și modificările ulterioare;

Luând în considerare prevederile art. 4 din Legea nr. 213/1998 privind bunurile proprietate publică;

În temeiul prevederilor art. 36 alin. 2 lit. c și art. 115 alin.1 lit. b din Legea nr.215/2001 privind administrația publică locală, republicată.

### HOTĂRĂȘTE:

**Art. 1** - Se aprobă completarea și actualizarea "Inventarului bunurilor care aparțin domeniului privat al municipiului Constanța", aprobat prin H.C.L. nr.109/2005, cu următoarele imobile (terenuri și clădiri) și mijloace fixe, conform anexelor nr.1-18 ce fac parte integrantă din prezenta hotărâre.

**Art. 2** - Se aprobă completarea și actualizarea "Inventarului bunurilor care aparțin domeniului privat al municipiului Constanța" conform anexelor nr.19-20 care fac parte integrantă din prezenta hotărâre, cu valorile juste de inventar, stabilite pentru imobilele dobândite cu titlu gratuit, inițial inventariate în domeniul privat al municipiului Constanța cu valoare "0".

**Art. 3** - Se aprobă modificarea anexei nr.26 la H.C.L. nr.491/2006, poziția privind teren situat în str.Arhipiscopiei nr.26, în sensul că în loc de suprafața de 85mp se va citi suprafața de 77mp, conform noilor măsurători și a planului anexă care face parte integrantă din prezenta.

Anexa nr.24 la H.C.L. nr.149/2016 privind radierea unor terenuri din inventarul domeniului privat al municipiului Constanța, își păstrează valabilitatea, astfel încât suprafața de teren rămasă în domeniul privat al municipiului Constanța va fi de 27,60mp.

**Art. 4** - Se aprobă îndreptarea erorii materiale din anexa nr.5 la H.C.L.nr.301/2018, poziția privind terenul situat în Str. Nicolae Kirculescu nr.42, lot 42, în sensul că în loc de lot 42 se va citi lot 34B.

**Art. 5** - Se aprobă completarea anexei nr.3 la H.C.L. nr.16/2018 poziția privind imobilul situat în str. Îlarie Voronca nr.6 cu suprafețele menționate în anexa nr.5 din prezenta hotărâre.

**Art. 6** – Se aprobă anularea poziției privind terenul situat în str.Lacului nr.4, în suprafață de 250 mp, din H.C.L. nr.109/2005, pagina 43 având în vedere că acesta constituie domeniu public al municipiului Constanța conform H.G. nr.904/2002.

**Art. 7** – Se aprobă completarea anexei nr.57 la H.C.L. nr.392/2008, poziția privind imobilul situat în Stațiunea Mamaia, lângă Grup Sanitar Patria, cu suprafața de teren menționată în anexa nr.11 din prezenta hotărâre.

**Art. 8** – Se aprobă completarea H.C.L. nr.109/2005, pagina nr.47, poziția privind imobilul situat în str.Slt. Sandu Chiosea, cu suprafața de teren menționată în anexa nr.16 din prezenta hotărâre.

**Art. 9** – Se aprobă completarea H.C.L. nr.109/2005, pagina nr.6, poziția privind imobilul situat în bd.Ferdinand nr.61, cu suprafețele menționate în anexa nr.17 din prezenta hotărâre.

**Art. 10** – Se aprobă completarea H.C.L. nr.109/2005, pagina nr.24, poziția privind imobilul situat în str.Răsuri nr.19, cu suprafețele menționate în anexa nr.18 din prezenta hotărâre.

**Art. 11** – Compartimentul relații consiliul local și administrația locală va comunica prezenta hotărâre Direcției patrimoniu și cadastru, R.A.E.D.P.P. Constanța, Direcției autorizare și sprijin operatori economici, Direcției financiare și S.P.I.T. Constanța, în vederea aducerii la îndeplinire, precum și Instituției prefectului județului Constanța, spre știință.

Prezenta hotărâre a fost votată de consilierii locali astfel: 29 pentru, — împotriva, — abțineri.


La data adoptării sunt în funcție 27 consilieri din 27 membri.

PREȘEDINTE ȘEDINȚĂ,  
PATRICHU TEODOR

CONTRASEMNEAZĂ  
SECRETAR,  
MARCELA ENACHE

CONSTANȚA

NR. 350 / 27.09.2018

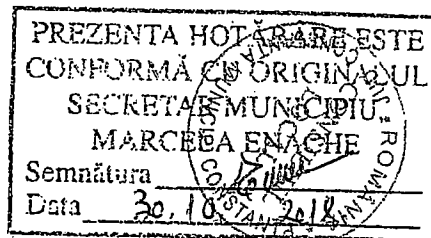



ROMANIA  
JUDETUL CONSTANTA  
MUNICIPIUL CONSTANTA  
CONSILIUL LOCAL

ANEXA NR. 6 LA H.C.L. NR.

350 / 2018

PREZENTA HOTĂRĂRE ESTE  
CONFORMĂ CU ORIGINALUL  
SECRETAR MUNICIPIULUI  
MARCELA ENACHE  
Semnătura  
Data 20.06.2018

Elemente identificare bun	Suprafață	Observatii
Imobil situat în str.Mircea cel Bătrân nr.20	Teren '=256 mp Construită la sol C1=256 mp	Legea nr. 213 / 1998 H.C.L.nr.109/2005, pagina 9 Solicitare R.A.E.D.P.P. nr.8455/26.06.2018 înregistrată la Primăria municipiului Constanța sub nr.105483/26.06.2018

PREȘEDINTE ȘEDINȚĂ,

PASTRUCHI TEODOR



ROMANIA  
JUDETUL CONSTANTA  
MUNICIPIUL CONSTANTA  
CONSILIUL LOCAL

ANEXA NR. 7 LA H.C.L. NR.

350 / 2018


CONTRASEMNEAZĂ  
SECRETAR,  
MARCELA ENACHE

Elemente identificare bun	Suprafață	Observatii
Imobil situat în str.Griviței nr.56	Teren =525 mp Construită la sol C1=200 mp Construită la sol C2=73mp Construită la sol C3=17mp	Legea nr. 213 / 1998 H.C.L.nr.109/2005, pagina 27 Solicitare R.A.E.D.P.P. nr.8455/26.06.2018 înregistrată la Primăria municipiului Constanța sub nr.105483/26.06.2018

PREȘEDINTE ȘEDINȚĂ,

PASTRUCHI TEODOR

CONTRASEMNEAZĂ  
SECRETAR,  
MARCELA ENACHE

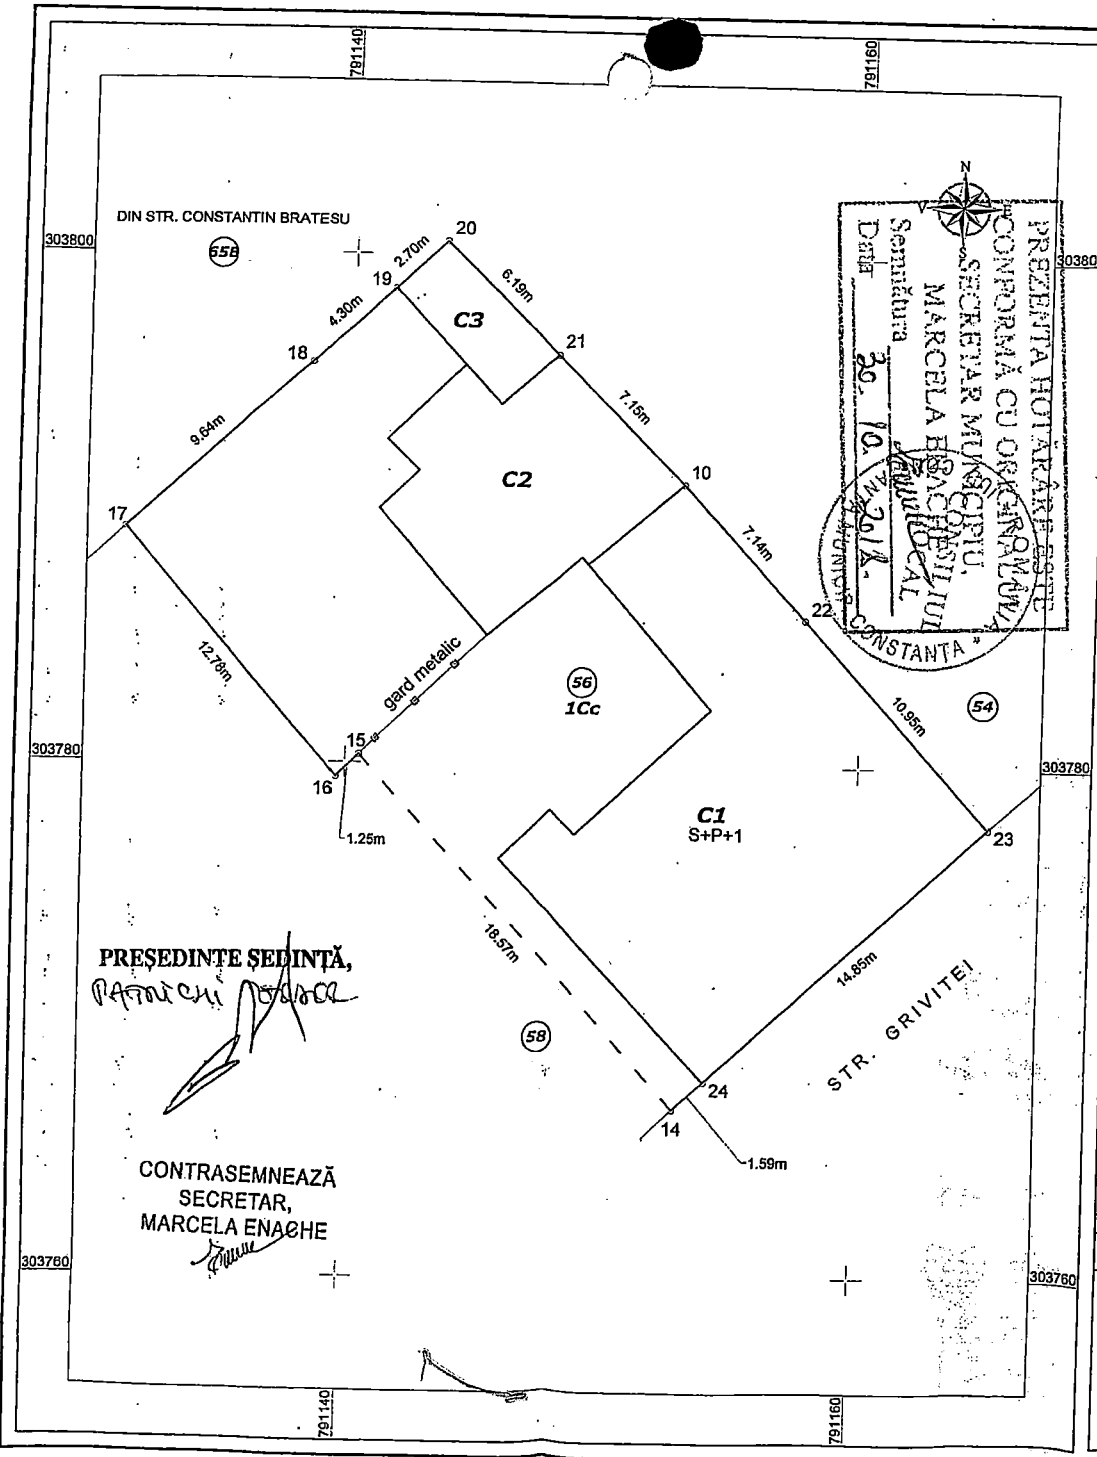

PLAN DE AMPLASAMENT SI DELIMITARE A IMOBILULUI  
Scara 1:200

ANEXA NR. 136  
ANEXA LA  
HCLM NR. 300 / 2018  
STR. GRIVITEI NR.56, MUN. CONSTANTA, JUD. CONSTANTA

Nr. cadastral	Suprafata masurata a imobilului (mp)	Adresa imobilului
	525	STR. GRIVITEI NR.56, MUN. CONSTANTA, JUD. CONSTANTA

Nr. Cartea Funciara

Unitatea Administrativ Teritoriala (UAT)  
CONSTANTA

Parcela (1Cc)

Nr. Pct.	Coordonate pct.de contur		Lungimi laturi D(i, i+1)
	X [m]	Y [m]	
14	303766.579	791153.024	18.573
15	303780.316	791140.524	1.254
16	303779.420	791139.647	12.784
17	303789.152	791131.357	9.645
18	303795.705	791138.434	4.300
19	303798.647	791141.570	2.700
20	303800.494	791143.539	6.195
21	303796.120	791147.926	7.150
10	303791.073	791152.990	7.141
22	303785.786	791157.790	10.946
23	303777.681	791165.147	14.845
24	303767.640	791154.213	1.594

S (1Cc) = 524.80mp P = 97.126m

Parcela (C2)

Nr. Pct.	Coordonate pct.de contur		Lungimi laturi D(i, i+1)
	X [m]	Y [m]	
21	303796.120	791147.926	2.950
30	303794.125	791145.753	2.071
31	303795.645	791144.347	4.139
32	303792.732	791141.407	0.629
33	303792.285	791141.850	1.116
34	303791.496	791142.639	1.695
35	303790.303	791141.435	0.419
36	303790.008	791141.137	6.542
37	303785.029	791145.380	4.834
38	303788.165	791149.059	0.376
29	303787.881	791149.305	4.875
10	303791.073	791152.990	7.150

S (C2) = 72.52mp P = 36.795m

Parcela (C1)

Nr. Pct.	Coordonate pct.de contur		Lungimi laturi D(i, i+1)
	X [m]	Y [m]	
24	303767.640	791154.213	11.909
25	303776.284	791146.021	2.769
26	303778.222	791147.999	1.393
27	303777.255	791149.002	7.194
28	303782.212	791154.216	7.500
29	303787.881	791149.305	4.875
10	303791.073	791152.990	7.141
22	303785.786	791157.790	10.946
23	303777.681	791165.147	14.845

S (C1) = 200.36mp P = 68.573m

Parcela (C3)

Nr. Pct.	Coordonate pct.de contur		Lungimi laturi D(i, i+1)
	X [m]	Y [m]	
19	303798.647	791141.570	2.700
20	303800.494	791143.539	6.195
21	303796.120	791147.926	2.950
30	303794.125	791145.753	2.071
31	303795.645	791144.347	4.089

S (C3) = 17.44mp P = 18.005m

PRIMĂRIA MUNICIPIULUI CONSTANTA  
SERVICIUL CADASTRU  
VIZAT SPRE NESCHIMBARE  
Nr. 105483  
Data 08-08-2018  
Semnatura

A. Date referitoare la teren

Nr. parcela	Categoria de folosinta	Suprafata (mp)	Mentiiuni
1	Cc	525	Teren imprejmuit cu calcan intra punctele 19-20-21-10-22-23-24; prin gard de lemn intre 16-17; prin gard metalic intre 15-16; limita conventioanala intre punctele 14-15 (la jumtatea deschiderilor caii de acces comune cu str. Grivitei 58)
Total		525	

B. Date referitoare la constructii

Cod	Destinatia	Suprafata construita la sol (mp)	Mentiiuni
C1	CL	200	LOCUINTA (S+P+1), S.constr.desf. = 411 mp
C2	CL	73	LOCUINTA (P), S.constr.desf. = 73 mp
C3	CA	17	MAGAZIE LEMN (P), S.constr.desf. = 17 mp
Total		290	

Suprafata totala masurata a imobilului = 525 mp  
Suprafata din act = ..... mp

Executant STAN LIVIU  
Confirm executarea masuratorilor la teren, corectitudinea inlocuirii documentelor cadastrale si corespondenta acestora cu realitatea din teren.  
Data: 08-08-2018  
Semnatura si stampila

Inspector  
Confirm introducerea imobilului in baza de date integrata si atribuirea numarului cadastral  
Semnatura si parafa  
Data: .....  
Stampila BCPI



ROMÂNIA  
JUDEȚUL CONSTANȚA  
MUNICIPIUL CONSTANȚA  
CONSILIUL LOCAL

REGIA AUTONOMĂ EXPLOATAREA  
DOMENIULUI PUBLIC ȘI PRIVAT  
CONSTANȚA 3500  
INTRARE / IEȘIRE  
Anul 2019 Luna 03 Ziua 12

### HOTĂRÂRE

privind preluarea din administrarea R.A.E.D.P.P. Constanța, în administrarea Consiliului local al municipiului Constanța și transmiterea dreptului de folosință gratuită Asociației Naționale a Surzilor din România asupra imobilului situat în municipiul Constanța, str.Griviței nr.56

Consiliul local al municipiului Constanța întrunit în ședința ordinară din data de 28.02.2019.

Având în vedere expunerea de motive a domnului primar Decebal Făgădău înregistrată sub nr. 34981/20.02.2019, raportul Comisiei de specialitate nr.3 pentru servicii publice, comerț, turism și agrement, raportul Comisiei de specialitate nr.5 pentru administrație publică, juridică, apărarea ordinii publice, respectarea drepturilor și libertăților cetățeanului, și raportul Direcției patrimoniu și cadastru înregistrat sub nr.34986/20.02.2019;

Având în vedere Hotărârea Guvernului nr.903/09.11.2018 privind recunoașterea Asociației Naționale a Surzilor din România ca fiind de utilitate publică;

Văzând adresa R.A.E.D.P.P. Constanța nr.620/21.01.2019, înregistrată la Primăria municipiului Constanța sub nr.12671/21.01.2019 și adresa Asociației Naționale a Surzilor din România nr.5/09.01.2019, înregistrată la Primăria municipiului Constanța sub nr.3888/09.01.2019;

Luând în considerare H.C.L. nr.332/1996 de înființare a R.A.E.D.P.P. Constanța, H.C.L. nr.85/2008 privind aprobarea Regulamentului de Organizare și Funcționare al R.A.E.D.P.P. Constanța, H.C.L. nr.296/2001 privind aprobarea inventarului bunurilor care aparțin domeniului privat al municipiului Constanța;

În temeiul prevederilor art.36, alin.2, lit. c, art.124 și art. 115, alin.1, lit.b din Legea nr. 215/2001 privind administrația publică locală, republicată;

### HOTĂRĂȘTE:

**Art. 1** - Se aprobă preluarea din administrarea R.A.E.D.P.P. Constanța în administrarea Consiliului local al municipiului Constanța imobilul în suprafață de 125,99mp, având beci în suprafață de 68,87 mp și teren aferent în suprafață de 59,06mp, situat în municipiul Constanța, str.Griviței nr.56.

**Art. 2** - Se aprobă transmiterea dreptului de folosință gratuită, pe o perioadă de 10 ani, Asociației Naționale a Surzilor din România-Filiala Constanța, asupra bunului descris la art.1 din prezenta hotărâre.

**Art. 3** - Predarea - primirea bunului prevăzut la art.1 se va face prin proces verbal de predare primire încheiat între Serviciul cadastru din cadrul Direcției patrimoniu și cadastru, R.A.E.D.P.P. Constanța și Asociația Națională a Surzilor din România-Filiala Constanța.

*Beșel*  
15.03.19  
*Subzudare*  
13.03.2019

**Art. 4** - Compartimentul relații consiliul local și administrația locală va comunica prezenta hotărâre R.A.E.D.P.P. Constanța, Asociației Naționale a Surzilor din România-Filiala Constanța, Direcției patrimoniu și cadastru, Direcției autorizare și sprijin operatori economici, Serviciului juridic, Direcției tehnic administrativ, Direcției financiare și SPIT Constanța în vederea aducerii la îndeplinire și spre știință Instituției prefectului județului Constanța.

Prezenta hotărâre a fost votată de consilierii locali astfel: 23 pentru, 1 împotriva, 25 abțineri.  
La data adoptării sunt în funcție 25 consilieri din 27 membri.

PREȘEDINTE ȘEDINȚĂ,  
*COJOC MARICĂ*  
*copii*

CONTRASEMNEAZĂ  
SECRETAR  
MARCELA ENACHE  
*Enache*

CONSTANȚA,  
NR. 82 / 25.02 2019

