

**ROMANIA
JUDETUL CONSTANTA
MUNICIPIUL CONSTANTA
CONSILIUL LOCAL**

HOTĂRÂRE

privind modificarea anexei la H.C.L.nr.335/2011 privind transmiterea unor imobile, aparținând domeniului public al municipiului Constanța, din administrarea R.A.E.D.P.P. Constanța în administrarea unităților de învățământ preuniversitar de stat

Consiliul local al municipiului Constanța întrunit în ședința ordinară din data de _____2018;

Având în vedere expunerea de motive a domnului primar Decebal Făgădău înregistrată sub nr. 139973/23.08.2018, raportul Comisiei de specialitate nr. 4 - pentru activități științifice, învățământ, sănătate, cultură, sport, culte și protecție socială, raportul Comisiei de specialitate nr.5 pentru administrație publică, juridică, apărarea ordinii publice, respectarea drepturilor și libertăților cetățeanului și raportul Direcției patrimoniu și cadastru înregistrat sub nr. 139977/23.08.2018 ;

Luând în considerare:

- art. 20 alin.1 și art.112 din Legea nr. 1/2011 a educației naționale, cu modificările și completările ulterioare;
- art.867 alin.1 din Legea nr. 287/2009 privind Codul civil, republicată cu modificările și completările ulterioare;
- H.C.L. nr.335/2011 privind transmiterea unor imobile aparținând domeniului public al municipiului Constanța, din administrarea RAEDPP Constanța în administrarea unităților de învățământ preuniversitar de stat;
- H.C.L. nr. 451/2017 capitolul-18 Instituții de Învățământ;
- H.C.L. nr. 55/2018 privind aprobarea rețelei unităților de învățământ preuniversitar din municipiul Constanța pentru anul școlar 2018-2019;
- adresele Colegiului Tehnic "Vasile Pârvan" nr. 661/2018 înregistrată la Primăria municipiului Constanța sub nr. 126881/2018, Colegiului Național "Mihai Eminescu" nr. 1063/2018 înregistrată la Primăria municipiului Constanța sub nr. 139093/2018, Școlii Gimnaziale nr. 40 "Aurel Vlaicu" nr. 1700/2018 înregistrată la Primăria municipiului Constanța sub nr. 139191/2018, Grădiniței cu program prelungit "Perluțele Mării" nr. 623/2018, nr. 533/2018, nr. 561/2018 și nr. 562/2018 înregistrate la Primăria municipiului Constanța sub nr. 141647/2018 nr. 45241/2018, nr. 75622/2018 și nr. 75626/2017, Școlii Gimnaziale nr. 5 "Nicolae Iorga" Constanța precum și nota Școlii Gimnaziale nr. 30 "Gheorghe Țițeica" nr. 120224/2018.

În temeiul prevederilor art.36, alin.(2), lit. "c", art.123, alin.(1) și art. 115, alin.(1), lit.,b" din Legea nr. 215/2001 privind administrația publică locală, republicată;

HOTĂRĂȘTE

Art. 1 - Se aprobă modificarea anexei la H.C.L. nr.335/2011 privind transmiterea unor imobile, aparținând domeniului public al municipiului Constanța, din administrarea R.A.E.D.P.P. Constanța în administrarea unităților de învățământ preuniversitar de stat astfel:

- se retrage din administrarea Colegiului Tehnic "Vasile Pârvan" situat în municipiul Constanța, str. Industrială nr. 7, imobilele conform anexei nr. 1, proprietate

publică a municipiului Constanța și se preia în administrarea Consiliului local al municipiului Constanța;

- se retrage din administrarea Colegiului Național "Mihai Eminescu" situat în str. Traian nr.19 imobilul din str. Aristide Karatzali nr.13 (fosta Școala Gimnazială nr.2) conform anexei nr.2, proprietate publică a municipiului Constanța și se preia în administrarea Consiliului local al municipiului Constanța.

- se retrage din administrarea Grădiniței cu program prelungit "Perluțele Mării" situată în str. Mihai Viteazu nr. 56 imobilul din str. Port, zona Poarta 2, incintă port Grădinița cu program prelungit Vaporașul Magic (fosta Grădiniță nr. 56) conform anexei nr.3, proprietate publică a municipiului Constanța și se preia în administrarea Consiliului local al municipiului Constanța.

- se retrage din administrarea Colegiului Tehnic Tomis Constanța o parte din imobilul situat în b-dul Tomis nr. 153, conform anexei nr.4, proprietate publică a municipiului Constanța și se preia în administrarea Consiliului local al municipiului Constanța.

- se retrage din administrarea Seminarului teologic ortodox "Sf. Cuvios Dionisie Exiguul" Constanța imobilul din b-dul Tomis nr.153 conform anexei nr.5, proprietate publică a municipiului Constanța și se preia în administrarea Consiliului local al municipiului Constanța.

- se constată încetarea de drept, a dreptului de administrare a Școlii Gimnaziale nr. 6 "Nicolae Titulescu" asupra imobilului din alea Cameliei nr. 2 conform anexei nr. 6 și se preia în administrarea Consiliului local al municipiului Constanța.

Art. 2 - Se aprobă transmiterea din administrarea Consiliului local al municipiului Constanța în administrarea Școlii Gimnaziale nr. 40 "Aurel Vlaicu" situată în Alea Pelicanului nr. 2, a imobilului din str. Medeea nr. 25A (fosta Școală Gimnazială nr. 19) conform anexei nr.7.

Art. 3 - Se aprobă transmiterea din administrarea Consiliului local al municipiului Constanța în administrarea Școlii Gimnaziale nr. 5 "Nicolae Iorga", a imobilului din alea Cameliei nr. 2, Școala Gimnazială nr. 6 "Nicolae Titulescu", conform anexei nr. 8.

Art. 4 - Se aprobă transmiterea din administrarea Consiliului local al municipiului Constanța în administrarea Școlii Gimnaziale nr. 30 "Gheorghe Țițeica" situată în str. Flămânda nr. 13, a imobilului din b-dul Tomis nr.153, conform anexei nr.9.

Art.5 - Anexele nr.1 - nr.9 fac parte integrantă din prezenta hotărâre.

Art. 6 - Unitățile de învățământ vor menține destinația actuală a imobilelor așa cum a fost stabilit în înscrisurile oficiale.

Art. 7 - Predarea - primirea imobilelor se va face prin protocol încheiat între municipiul Constanța prin Serviciul cadastru din cadrul Direcției patrimoniu și cadastru și unitățile de învățământ: Colegiul tehnic "Vasile Pârvan", Colegiul Național "Mihai Eminescu", Școala Gimnazială nr. 40 "Aurel Vlaicu", Colegiul Tehnic Tomis Constanța, "Sf. Cuvios Dionisie Exiguul", Școala Gimnazială nr. 30 "Gheorghe Țițeica", Școala Gimnazială nr. 5 "Nicolae Iorga".

Art. 8 – Compartimentul relații consiliul local și administrația locală va comunica prezenta hotărâre, Colegiului Tehnic "Vasile Pârvan" Colegiului Național "Mihai Eminescu", Școlii Gimnaziale nr. 40 "Aurel Vlaicu", Seminarului teologic ortodox "Sf. Cuvios Dionisie Exiguul", Colegiului Tehnic Tomis Constanța, Școlii Gimnaziale nr. 30 "Gheorghe Țițeica", Școlii Gimnaziale nr. 5 "Nicolae Iorga", Direcției patrimoniu și cadastru, Direcției financiare și SPIT Constanța în vederea aducerii la îndeplinire și spre știință Instituției prefectului județului Constanța.

Prezenta hotărâre a fost votată de consilierii locali astfel: _____ pentru,
_____ împotriva, _____ abțineri.
La data adoptării sunt în funcție _____ consilieri din 27 membri.

PREȘEDINTE ȘEDINȚĂ,

CONTRASEMNEAZĂ

SECRETAR
MARCELA ENACHE

CONSTANȚA,
NR. _____ / _____ 2018




ROMÂNIA
JUDEȚUL CONSTANȚA
MUNICIPIUL CONSTANȚA
CONSILIUL LOCAL

ANEXA NR.1

Unitate de învățământ	Nr. crt	Elemente de identificare	OBSERVAȚI
Colegiului Tehnic "Vasile Pârvan" situat în - Str.Industrială nr.7	1	<p>Colegiului Tehnic "Vasile Pârvan" - Str.Industrială nr.7</p> <ul style="list-style-type: none">- clădire liceu (corp A), (P+2) suprafață construită=400,00 mp suprafață teren sediu școală=1275,00mp- clădire -sală sport+ateliere (corp B), (P+1) suprafață construită=300,00 mp- clădire ateliere (corp C), (P+1) suprafață construită=450,00 mp- suprafață teren aferent clădirilor (corp B+corp C) = 5056,00 mp- racord GN centrală termică corp A+B+C- centrală termică-Corp A- centrală termică-Corp B+C	H.C.L. nr. 451/2017 nr. crt. 1557 Proces-verbal de predare-primire nr.6027/ 30.12.2011
	2	<p>Școala Generală nr. 19 - Str. Medeea nr. 25A</p> <p>clădire corp A (P) - suprafață construită = 830 mp clădire corp B (P) - suprafață construită = 420 mp suprafață teren = 6.329,23 mp</p>	

PREȘEDINTE ȘEDINȚĂ,

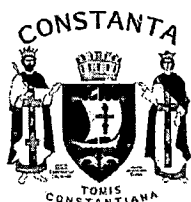


ROMÂNIA
JUDEȚUL CONSTANȚA
MUNICIPIUL CONSTANȚA
CONSILIUL LOCAL

ANEXA NR.2

Unitate de învățământ	Elemente de identificare	OBSERVAȚII
Colegiul Național "Mihai Eminescu" situat în str. Traian nr. 19	Școala Gimnazială nr. 2 - Str. Karatzali nr. 13 clădire (P+1) - suprafață construită = 420,00 mp suprafață teren liber (curte) = 1.500,00mp suprafață totala = 1920 mp	H.C.L. nr. 451/2017 nr.crt.1531 Proces-verbal de predare-primire nr.6054/30.12.2011

PREȘEDINTE ȘEDINȚĂ,

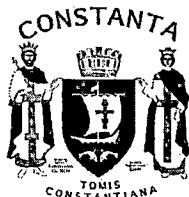


ROMÂNIA
JUDEȚUL CONSTANȚA
MUNICIPIUL CONSTANȚA
CONSILIUL LOCAL

ANEXA NR.3

Unitate de învățământ	Elemente de identificare	OBSERVAȚII
Grădinița cu program prelungit "Perluțele Mării" situată în str. Mihai Viteazu nr. 56	Grădinița cu program prelungit nr. 56 - "Vaporașul Magic" str. Port, zona Poarta 2, incintă port clădire (P) - suprafață construită = 563,00 mp centrală termică suprafață teren = 2.050,00mp	H.C.L. nr. 451/2017 nr.crt.1531 Proces-verbal de predare-primire nr.6055/30.12.2011

PREȘEDINTE ȘEDINȚĂ,

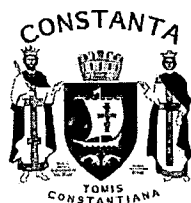


ROMÂNIA
JUDEȚUL CONSTANȚA
MUNICIPIUL CONSTANȚA
CONSILIUL LOCAL

ANEXA NR.4

Unitate de învățământ	Elemente de identificare	OBSERVAȚII
Grup Școlar Industrial "Tomis" actual Colegiul Tehnic Tomis Constanța b-dul Tomis nr. 153	b-dul Tomis nr. 153 cantină (P+subsol) suprafață construită =735 mp internat (P+3) - parțial suprafață construită =700 mp sală gimnastică (P) - suprafață construită =525 mp suprafață teren = 6976,00 mp	H.C.L. nr. 451/2017 nr.crt.1555 Proces-verbal de predare-primire nr.6030/30.12.2011

PREȘEDINTE ȘEDINȚĂ,

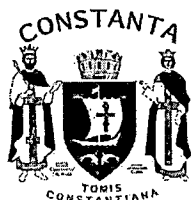

**ROMÂNIA
JUDEȚUL CONSTANȚA
MUNICIPIUL CONSTANȚA
CONSILIUL LOCAL**

ANEXA NR.5

Unitate de învățământ	Elemente de identificare	OBSERVAȚII
Seminarul teologic ortodox Constanța actual Seminarul teologic ortodox "Sf. Cuvios Dionisie Exiguul" Constanța b-dul Tomis nr. 153	b-dul Tomis nr. 153 internat (P+3) suprafață construită =700 mp parțial - parter cancelarie+hol, etaj I - 4 săli, hol și 2 grupuri sanitare, etaj II - 4 săli, hol, cabinet etaj III - 6 săli, hol, oficiu	H.C.L. nr. 451/2017 nr.crt.1555 Proces-verbal de predare-primire nr.6051/30.12.2011

PREȘEDINTE ȘEDINȚĂ,




**ROMÂNIA
JUDEȚUL CONSTANȚA
MUNICIPIUL CONSTANȚA
CONSILIUL LOCAL**

ANEXA NR.6

Unitate de învățământ	Elemente de identificare	OBSERVAȚII
Școala Gimnazială nr. 6 "Nicolae Titulescu" situată în aleea Cameliei nr. 2	Aleea Cameliei nr. 2 clădire școală (P+2) suprafață construită = 1.080,00 mp clădire grădinița nr. 25 (P) suprafață construită = 576,00 mp platformă asfaltată (teren sport) suprafață construită = 5.784,00 mp teren în suprafață de 7.795,20 mp	H.C.L. nr. 451/2017 nr.crt.1531 Proces-verbal de predare-primire nr.6078/30.12.2011

PREȘEDINTE ȘEDINȚĂ,

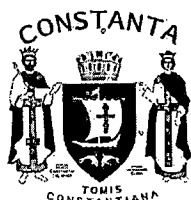


ROMÂNIA
JUDEȚUL CONSTANȚA
MUNICIPIUL CONSTANȚA
CONSILIUL LOCAL

ANEXA NR.7

Unitate de învățământ	Elemente de identificare	OBSERVAȚII
Școala gimnazială nr. 40 "Aurel Vlaicu" aleea Pelicanului nr. 2	Școala Generală nr. 19 – Str. Medeea nr. 25A clădirea B (P) - suprafață construită = 420 mp suprafață teren = 910,00 mp cu intrare din str. Ion Ionescu de la Brad	H.C.L. nr. 451/2017 nr.crt.1515

PREȘEDINTE ȘEDINȚĂ,

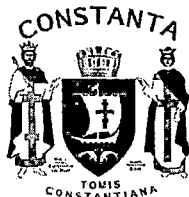

ROMÂNIA
JUDEȚUL CONSTANȚA
MUNICIPIUL CONSTANȚA
CONSILIUL LOCAL

ANEXA NR.8

Unitate de învățământ	Elemente de identificare	OBSERVAȚII
Școala Gimnazială nr. 5 "Nicolae Iorga" situată în aleea Cameliei nr. 2	Școala Gimnazială nr. 6 Aleea Cameliei nr. 2 clădire școală (P+2) – parter + etaj I - integral etaj II – parțial (5 săli de clasă+2 grupuri sanitare+2 anexe +scară rămân în administrarea Consiliului local) suprafață construită = 1.080,00 mp clădire grădinița NR. 25 (P) suprafață construită = 576,00 mp platformă asfaltată (teren sport) suprafață construită = 5.784,00 mp teren în suprafață de 7.795,20 mp	H.C.L. nr. 451/2017 nr.crt.1502

PREȘEDINTE ȘEDINȚĂ,



ROMÂNIA
JUDEȚUL CONSTANȚA
MUNICIPIUL CONSTANȚA
CONSILIUL LOCAL

ANEXA NR.9

Unitate de învățământ	Elemente de identificare	OBSERVAȚII
Școala gimnazială nr. 30 "Gheorghe Țițeica" Str. Flămânda nr. 13 Constanța	b-dul Tomis nr. 153 cantină (P+subsol) suprafață construită =735 mp internat (P+3) - suprafață construită =700 mp sală gimnastică (P) - suprafață construită =525 mp suprafață teren = 6976,00 mp	H.C.L. nr. 451/2017 nr.crt.1555


PREȘEDINTE ȘEDINȚĂ,

PLAN DE SITUATIE A IMOBILULUI
scara 1:500

Nr. cadastral	Suprafata masurata (mp)	CONSTANTA, STR. Ion Ionescu de la Brad- Gradinita	
	910	UAT	CONSTANTA
Carte funciara nr.			



Suprafata construita S-522MP

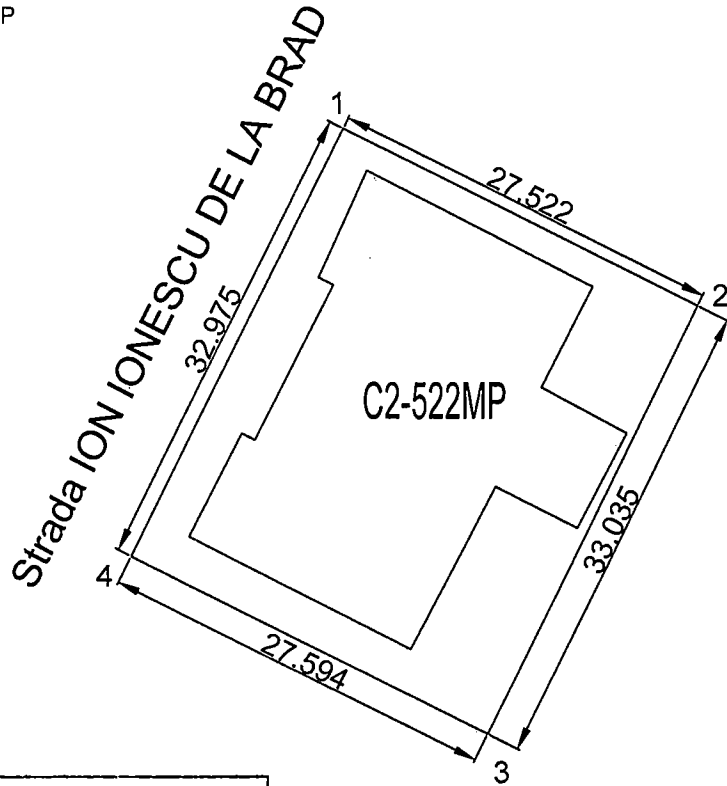

PRIMĂRIA MUNICIPIULUI CONSTANȚA
SERVICIUL CADASTRU
VIZAT SPRE NESCHIMBARE
Nr. _____
Data _____
Semnatura _____

INCADRARE IN ZONA



Data: Septembrie 2018



PLAN DE SITUATIE
BD. TOMIS NR. 153
SCARA 1:1000

SUPRAFATA TOTALA TEREN: S=17985 MP
DIN CARE

SUPRAFATA LOT 1: S1=6976 MP

Suprafata constructie C1: SC1=711mp
Suprafata constructie C2: SC2=660mp
Suprafata constructie C3: SC3=460mp
Suprafata constructie C4: SC4=6mp

SUPRAFATA LOT 2: S2=11009 MP

Suprafata constructie C5: SC5=704mp
Suprafata constructie C6: SC6=2314mp
Suprafata constructie C7: SC7=17mp
Suprafata constructie C8: SC8=882mp

PRIMĂRIA MUNICIPIULUI CONSTANȚA
SERVICIUL CADASTRU


VIZAT SPRE NESCHIMBARE


Nr. _____

Data _____

Semnătura _____

INCADRARE IN ZONA:

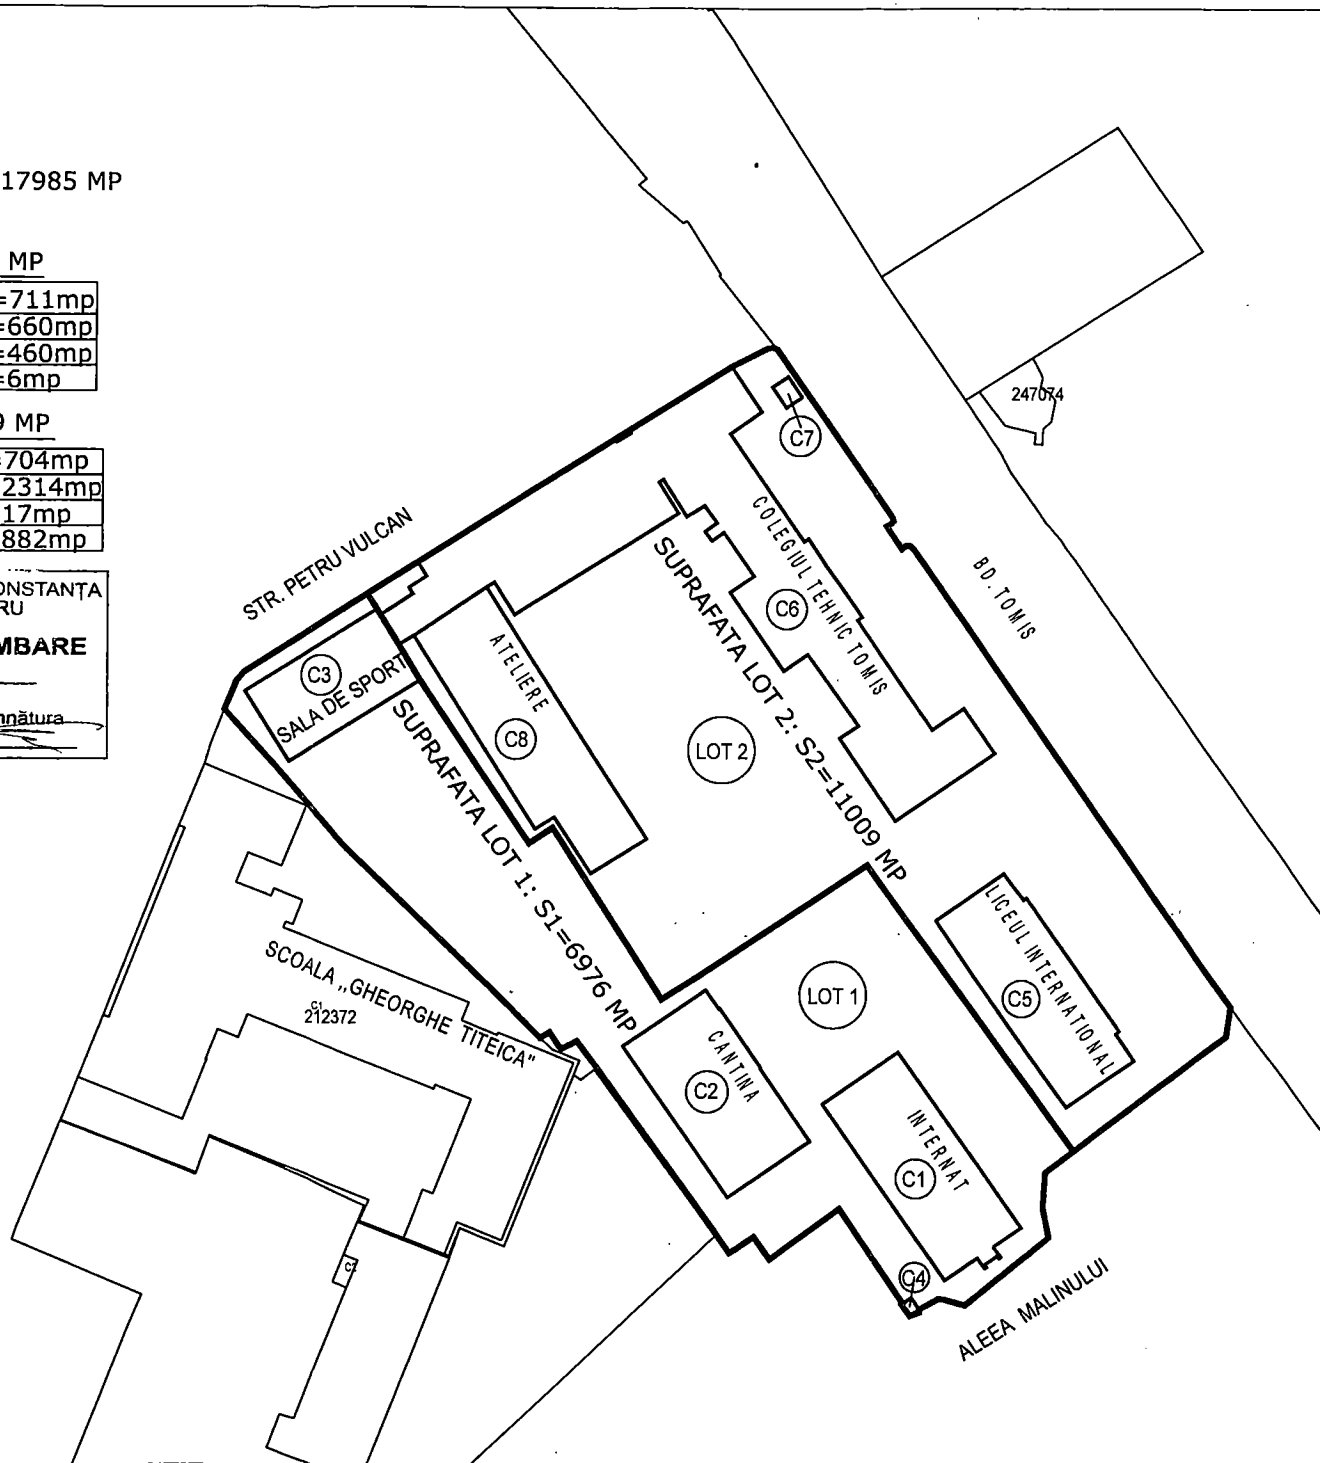

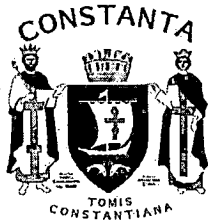

**ROMANIA
JUDETUL CONSTANTA
MUNICIPIUL CONSTANTA
CONSILIUL LOCAL
COMISIA NR. 5 – PENTRU ADMINISTRATIE PUBLICĂ,
JURIDICĂ, APARAREA ORDINII PUBLICE, RESPECTAREA
DREPTURILOR ȘI LIBERTĂȚILOR CETĂȚEANULUI**

RAPORT


Având în vedere expunerea de motive inițiată de domnul primar Decebal Făgădău înregistrată sub nr. 139973/23.08.2018;

Analizând proiectul de hotărâre privind modificarea H.C.L.nr.335/2011 privind transmiterea unor imobile, aparținând domeniului public al municipiului Constanța, din administrarea R.A.E.D.P.P. Constanța în administrarea unităților de învățământ preuniversitar de stat.

În conformitate cu prevederile art.44 alin.1 din Legea nr. 215/2001 privind administrația publică locală, republicată, în ședința Comisiei nr.5 din data 19.07.2018 se avizează **FAVORABIL/NEFAVORABIL** proiectul de hotărâre prezentat.

PREȘEDINTE COMISIE,

ADRIANA ARGHIRESCU

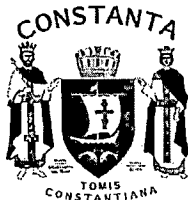

RAPORT

privind modificarea H.C.L.nr.335/2011 privind transmiterea unor imobile, aparținând domeniului public al municipiului Constanța, din administrarea R.A.E.D.P.P. Constanța în administrarea unităților de învățământ preuniversitar de stat

Autoritățile deliberative au, potrivit prevederilor art. 36 alin. (6) lit. a) pct. 1 din Legea nr. 215/2001, atribuția și în același timp responsabilitatea de a asigura, potrivit competențelor și în condițiile legii, cadrul necesar pentru furnizarea serviciilor publice de interes local privind educația, aspect care presupune, printre altele, asigurarea unor condiții civilizate de desfășurare a procesului educațional în imobilele afectate acestui proces.

Potrivit prevederilor art. 20 alin. (1) al Legii nr. 1/2011, „autoritățile administrației publice locale asigură, în condițiile legii, buna desfășurare a învățământului preuniversitar în localitățile în care acestea își exercită autoritatea”.

Conform art. 112 din același act normativ, „unitățile de învățământ de stat pot deține în administrare bunuri proprietate publică (...)”.

Conform H.C.L nr.335/2011 privind transmiterea unor imobile aparținând domeniului public al municipiului Constanța, din administrarea RAEDPP Constanța în administrarea unităților de învățământ preuniversitar de stat s-au aprobat următoarele:

- transmiterea în administrarea Colegiului Tehnic “Vasile Pârvan” a următoarelor bunuri:

- Grup Școlar Industrial “Vasile Pârvan” - Str.Industrială nr.7: Clădire liceu (A), (P+2) - S.construită=400,00 mp ,S.teren sediu școală-1275,00mp, Clădire -Sală sport+ateliere (B), (P+1) - S.construită=300,00 mp, Clădire ateliere (C), (P+1) S.construită 450,00 mp, S.teren aferent clădirilor (B+C+D) = 5056,00 mp., Racord GN c.termică corp A+B+C, Centrală termică-Corp A, Centrală termică-Corp B+C

- Școala Generală nr. 19 - Str. Medeea nr. 25: CLĂDIREA A (P) - S.C. = 830 mp, CLĂDIREA B (P) - S.C. = 420 mp, S. Teren = 6.329,23 mp

- transmiterea în administrarea Colegiului Național “Mihai Eminescu” situat în str.Traian nr.19 a imobilul din str. Aristide Karatzali nr.13 (fosta Școala generală nr.2) compus din clădire P+1 în suprafață de 420 mp și teren în suprafață de 1981,15 mp;

- transmiterea în administrarea Grădiniței cu program prelungit “Perluțele Mării” situată în str. Mihai Viteazu nr. 56 a imobilului situat zona Poarta 2, incintă port în care a funcționat grădinița cu program prelungit Vaporașul Magic (fosta Grădiniță nr. 56).

- transmiterea în administrarea Colegiului Tehnic Tomis Constanța a imobilului situat în b-dul Tomis nr. 153 compus din:clădire școală, laborator+ateliere, sala gimnastică, cantina noua, internat (P+3) parțial, atelier tâmplărie, garaj auto, imprejmuire, gheretă paznic și teren aferent în suprafață de 19182 mp.

- transmiterea în administrarea Seminarului teologic ortodox “Sf. Cuvios Dionisie Exiguul” Constanța a unei părți din imobilul - cămin (P+3) situat în b-dul Tomis nr. 153.

- transmiterea în administrarea Școlii gimnaziale nr. 6 “Nicolae Titulescu” imobil din aleea Cameliei nr. 2 - Școala gimnazială nr. 6 inclusiv clădire grădinița nr. 25;

Văzând H.C.L. nr. 55/2018 privind aprobarea rețelei unităților de învățământ preuniversitar din municipiul Constanța pentru anul școlar 2018-2019, prin care s-au aprobat următoarele:

- "art. 2 – Se aprobă fuziunea prin absorbție a Colegiului Tehnic "Vasile Pârvan" cu Liceul Tehnologic "Miron Costin"
- " art. 3 – Se aprobă trecerea celor două structuri din cadrul Colegiului Tehnic "Vasile Pârvan", respectiv Școala Gimnazială nr. 19 și Grădinița cu program normal nr. 34 Constanța ca structuri ale Școlii Gimnaziale nr. 40 "Aurel Vlaicu";
- "art. 6 - Școala Gimnazială nr. 2 – structură a Colegiului Național "Mihai Eminescu", se desființează.

Văzând adresa Colegiului Tehnic "Vasile Pârvan" nr. 661/2018 înregistrată la Primăria municipiului Constanța sub nr. 126881/2018, adresa Colegiului Național "Mihai Eminescu" nr. 1063/2018 înregistrată la Primăria municipiului Constanța sub nr. 139093/2018, precum și adresa Școlii gimnaziale nr. 40 "Aurel Vlaicu" nr. 1700/2018 înregistrată la Primăria municipiului Constanța sub nr. 139191/2018

Având în vedere adresele Grădiniței cu program prelungit "Perluțele Mării" nr. 623/2018, nr. 533/2018, nr. 561/2018 și nr. 562/2018 înregistrate la Primăria municipiului Constanța sub nr. 141647/2018 nr. 45241/2018, nr. 75622/2018 și nr. 75626/2017, prin care ne solicită retragerea din administrarea unității de învățământ a imobilului proprietatea municipiului situat zona Poarta 2, incintă port în care a funcționat grădinița cu program prelungit Vaporașul Magic (fosta Grădiniță nr. 56).

Prin nota de relații nr. 449B/2018 a Școlii gimnaziale nr. 30 "Gheorghe Țițeica" înregistrată la Primăria municipiului Constanța sub nr. 120224/2018, se aduce la cunoștință că datorită numărului mare de elevi, spațiul în care își desfășoară activitatea este insuficient precum și faptul că nu dețin sală de sport pentru desfășurarea orelor de educație fizică. Urmare a problemelor prezentate solicită în administrare căminul, cantina și sala de sport aflate în administrarea Colegiului tehnic "Tomis" Constanța.

Comisia specială de analiză și verificare a modului de exercitare a dreptului de administrare asupra imobilelor de către unitățile de învățământ preuniversitar de stat din municipiul Constanța ne comunică prin adresa nr. R121437/2018: "transferul dreptului de administrare a unor spații suplimentare aflate în administrarea Colegiului tehnic "Tomis" Constanța către Școala gimnazială nr. 30 "Gheorghe Țițeica", va fi supus spre aprobare Consiliului local cu obligativitatea menținerii destinației așa cum a fost stabilit în înscrisurile oficiale. Totodată menționăm că în cadrul comisiei au fost emise avize de închiriere".

Inspectoratul școlar județean Constanța prin adresa nr. 3824A/2018, înregistrată la Primăria municipiului Constanța sub nr. 141985/2018 ne comunică numărul de elevi și preșcolari înscriși la Școala gimnazială nr. 30 "Gheorghe Țițeica" precum și faptul că unitatea de învățământ nu dispune de sală de sport iar spațiul este insuficient pentru desfășurarea în condiții optime a activității instructiv-educativ.

Școala gimnazială nr. 5 "Nicolae Iorga" Constanța ne comunică prin adresa nr. 15/2018, înregistrată la Primăria municipiului Constanța sub nr. 145990/2018 că, în urma HCL nr. 18/2016 s-a aprobat rețeaua școlară din municipiu Constanța și s-a decis arondarea ca structură la Școala gimnazială nr. 5 a Școlii Gimnaziale nr. 6 "N. Titulescu". Prin decizia nr. 292/2016 ISJ Constanța a decis ca baza materială a Școlii gimnaziale nr. 6 să fie preluată de Școala gimnazială nr. 5 "N.Iorga" Constanța. Totodată școala gimnazială nr. 5 "Nicolae Iorga" Constanța solicită emiterea unei hotărâri privind administrarea în condițiile legii a clădirii din aleea Cameliei nr. 2.

Ținând cont de prevederile Legii nr.287/2009 privind Codul civil;

În H.C.L. nr.451/2017 privind aprobarea inventarului bunurilor care aparțin domeniului public, la Capitolul 18 – Instituții de învățământ, figurează înscrise

următoarele imobile (teren și construcție):

- la nr.crt. 1552 Grup Școlar Industrial "Vasile Pârvan" (actual Colegiului Tehnic "Vasile Pârvan");

- la nr.crt. 1515 - Școala Gimnazială nr. 19;

- nr. crt. 1498 - Școala Gimnazială nr. 2,

- nr. crt. 1494 - Grădinița cu program prelungit nr. 56,

- nr. crt. 1502 - Școala Gimnazială nr. 6,

- nr. crt. - 1555 - Grup Școlar Industrial "Tomis".

Conform art.36, alin.2, lit. (c) din Legea nr. 215/20015, Consiliul local exercită atribuții privind administrarea domeniului public și privat al comunei, orașului sau municipiului.

Supunem dezbaterii Consiliului local al municipiului Constanța proiectul de hotărâre privind modificarea H.C.L.nr.335/2011 privind transmiterea unor imobile, aparținând domeniului public al municipiului Constanța, din administrarea R.A.E.D.P.P. Constanța în administrarea unităților de învățământ preuniversitar de stat.


DIRECTOR EXECUTIV,

Nicoleta **FLORESCU**



SEF SERV. PATRIMONIU,

Sorina **GHERASIM**

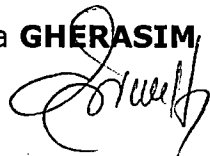

SERVICIUL PATRIMONIU,

Carmen **ISPAS**

