



HOTĂRÂRE

privind completarea și actualizarea H.C.L. nr. 451/2017 privind aprobarea inventarului bunurilor care aparțin domeniului public al municipiului Constanța

Consiliul local al municipiului Constanța, întrunit în ședința ordinară din data de _____ 2018.

Luând în dezbateră expunerea de motive a domnului primar Decebal Făgădău, înregistrată sub nr. 178046/18.10.2018, raportul Comisiei de specialitate nr.2 de organizare și dezvoltare urbanistică, realizarea lucrărilor publice, protecția mediului înconjurător, conservarea monumentelor istorice și de arhitectură, raportul Comisiei de specialitate nr.5 pentru administrație publică, juridică, apărarea ordinii publice, respectarea drepturilor și libertăților cetățeanului și raportul Direcției patrimoniu și cadastru nr. 178049/18.10.2018;

Analizând HG nr.904/2002 privind atestarea domeniului public al municipiului Constanța, H.C.L. nr.451/2017 privind aprobarea inventarului bunurilor care aparțin domeniului public al municipiului Constanța cu modificările și completările ulterioare, H.C.L. nr. 57/2018 privind constituirea Comisiei speciale pentru întocmirea inventarului bunurilor care alcătuiesc domeniul public al municipiului Constanța modificată și completată prin HCL nr. 312/31.07.2018, precum și procesul verbal nr. 178036/18.10.2018 al comisiei speciale pentru întocmirea inventarului bunurilor care alcătuiesc domeniul public al municipiului Constanța;

Tinând cont de dispozițiile art.3, alin.(4) precum și art.8 alin.(1) din Legea nr. 213/1998 privind bunurile proprietate publică;

În temeiul prevederilor art.36, alin.(2), lit. c), art.115 alin.(1), lit.b) din Legea nr. 215/2001 privind administrația publică locală, republicată;

HOTĂRĂȘTE :

Art. 1 - Se aprobă completarea anexei la H.C.L. nr. 451/2017 privind aprobarea inventarului bunurilor care aparțin domeniului public al municipiului Constanța, cu pozițiile 3287-3291, conform anexelor nr. 1- nr. 5.

Art. 2 - Se aprobă completarea și actualizarea anexei la H.C.L. nr.451/2017 capitolul 10 - "Spitalul Clinic de Boli Infecțioase" Constanța, potrivit anexei nr. 6.

Art. 3 - Se aprobă completarea și actualizarea anexei la H.C.L. nr.451/2017 capitolul 18 - "Instituții de învățământ", în conformitate cu măsurătorile cadastrale, potrivit anexei nr. 7.

Art. 4 - Se aprobă completarea și actualizarea anexei la H.C.L. nr.451/2017 nr. crt. 3255 -amenajări aferente imobilelor situate în str. Zmeurei Zona II, potrivit anexei nr. 8.

Art. 5 - Se aprobă completarea și actualizarea anexei la H.C.L. nr.451/2017 capitolul 8 - "Cimitire", nr. crt. 1026, la construcția C5 - Morgă se va citi suprafața construită/desfășurată 105 mp.

Art. 6 – Începând cu data prezentei nr. crt. 1473, nr. crt. 3091- nr. crt. 3096 se radiază.

Art. 7 – Anexele nr. 1 – nr. 8, fac parte integrantă din prezenta hotărâre.

Art. 8 - Celelalte prevederi ale H.C.L.nr.451/2017 rămân neschimbate.

Art. 9 – Compartimentul relații consiliul local și administrația locală va comunica prezenta hotărâre Direcției patrimoniu și cadastru, Direcției financiare, Direcției tehnic administrativ, Direcției administrație publică locală, Direcției achiziții și investiții publice, Direcției dezvoltare și fonduri europene, unităților de învățământ, Spitalului Clinic de Boli Infecțioase și S.P.I.T. Constanța în vederea aducerii la îndeplinire, precum și Instituției prefectului județului Constanța, spre știință.

Prezenta hotărâre a fost votată de consilierii locali astfel: _____ pentru,
_____ împotrivă, _____ abțineri.

La data adoptării sunt în funcție _____ consilieri din 27 membri.

PREȘEDINTE ȘEDINȚĂ,

CONTRASEMNEAZĂ
SECRETAR
MARCELA ENACHE

CONSTANȚA,
NR.



ROMÂNIA
JUDEȚUL CONSTANȚA
MUNICIPIUL CONSTANȚA
PRIMAR
Nr. 178046/18.10.2018

EXPUNERE DE MOTIVE

Conform dispozițiilor art. 3 alin. (4) din Legea nr. 213 / 1998 privind bunurile proprietate publică, domeniul public al comunelor, al orașelor și al municipiilor este alcătuit din bunurile prevăzute la pct. III din anexa și din alte bunuri de uz sau de interes public local, declarate ca atare prin hotărâre a consiliului local, dacă nu sunt declarate prin lege bunuri de uz sau de interes public național ori județean.

Analizând HG nr. 904/2002 privind atestarea domeniului public al municipiului Constanța, HCL nr. 451/2017 privind aprobarea inventarului bunurilor care aparțin domeniului public al municipiului Constanța, cu modificările și completările ulterioare, H.C.L. nr. 57/2018 privind constituirea Comisiei speciale pentru întocmirea inventarului bunurilor care alcătuiesc domeniul public al municipiului Constanța, modificată și completată prin HCL nr. 312/31.07.2018, precum și procesul verbal al Comisiei speciale nr.145511/03.09.2018;

Văzând identificările efectuate și planurile vizate spre neschimbare pentru terenuri ce constituie domeniul public al municipiului Constanța, conform Legii nr. 213/1998, se impune completarea HCL nr. 451/2017 cu următoarele imobile:

- str. Mircea cel Bătrân – zona Esplanada teren în suprafață de 4021 mp – identificare nr. 99172/2018;
- Bd. Tomis nr. 82-84 zona Muzeul de artă – suprafață 55,70 mp – identificare nr. 62264/2018, adresă Direcția financiară 62267/2018;
- imobilul 3282 transmis din domeniul public al statului și administrarea Ministerului Apărării Naționale în domeniul public al municipiului Constanța prin HG nr. 211/12.04.2018. Urmare a hotărârii a fost semnat Protocolul nr. 91722/2018 și Procesul verbal de predare – primire nr. 91726/2018 pentru preluarea imobilului situat în municipiul Constanța zona Palas.
- teren în suprafață de 42349 mp – municipiul Constanța, zona Metro 2 – identificare nr. 155488/2018.

Având în vedere măsurătorile efectuate pentru întocmirea documentațiilor cadastrale și întabulării bunurilor aflate în domeniul public al municipiul Constanța s-au constatat neconcordanțe între suprafețele inventariate în H.C.L. nr. 451/2017 și suprafețele reale din teren pentru imobilele: str. Soveja, str. Dezrobirii, str. Badea Cârțan, aleea Fragilor, aleea Licurici și aleea Lotca, fapt pentru care se impune modificarea H.C.L. nr. 451/2017.

Având în vedere cele expuse, în temeiul prevederilor art.45 alin.(6) din Legea nr.215/2001, inițiez proiectul de hotărâre privind completarea și actualizarea H.C.L. nr.451/2017 privind aprobarea inventarului bunurilor care aparțin domeniului public al municipiului Constanța.

PRIMAR

DECEBAL FĂGĂDĂU



ROMÂNIA
JUDEȚUL CONSTANȚA
PRIMĂRIA MUNICIPIULUI CONSTANȚA
DIRECȚIA PATRIMONIU ȘI CADASTRU
SERVICIUL PATRIMONIU
Nr. 178049 /18.10.2018

R A P O R T

privind completarea și actualizarea H.C.L. nr.451/2017 privind aprobarea inventarului bunurilor care aparțin domeniului public al municipiului Constanța

În temeiul prevederilor art. 36 alin. (2) lit c) și art. 45, alin. (3), din Legea nr.215 / 2001 privind administrația publică locală, republicată cu modificările și completările ulterioare.

Conform dispozițiilor art. 3 alin. (4) din Legea nr. 213/1998 privind bunurile proprietate publică, domeniul public al comunelor, al oraselor și al municipiilor este alcătuit din bunurile prevăzute la pct. III din anexa și din alte bunuri de uz sau de interes public local, declarate ca atare prin hotărâre a consiliului local, dacă nu sunt declarate prin lege bunuri de uz sau de interes public național ori județean.

Analizând HG nr. 904/2002 anexa 2 privind atestarea domeniului public al municipiului Constanța, HCL nr. 451/2017 privind aprobarea inventarului bunurilor care aparțin domeniului public al municipiului Constanța cu modificările și completările ulterioare, H.C.L. nr. 57/2018 privind constituirea Comisiei speciale pentru întocmirea inventarului bunurilor care alcătuiesc domeniul public al municipiului Constanța modificată și completată prin HCL nr. 312/31.07.2018, precum și procesul verbal al Comisiei specială pentru întocmirea inventarului bunurilor care alcătuiesc domeniul public al municipiului Constanța nr. 145511/03.09.2018.

Văzând identificările efectuate și a analizei planurilor vizate spre neschimbare pentru terenuri ce constituie domeniul public al municipiului Constanța, conform Legii nr. 213/1998, se impune completarea HCL nr. 451/2017 cu următoarele imobile:

- Str. Traian zona blocuri K2, K3 imobil în suprafață de 1196,00 mp - identificare nr. 111139/2018;
- Porțiune de drum cuprinsă între str. Cpt.Av.Al.Șerbănescu și alea Universității - suprafață 1291,00 mp - identificare nr. 172976/2018, adresă Direcția urbanism 168564/2018;
- Porțiune de drum cuprinsă între str. Berna și alea Odesa - suprafață 1010,00 mp - identificare nr. 172962/2018, adresă Direcția urbanism 168574/2018;
- drum de exploatare DE 337 - sonda Dedeman - suprafața 1912,00 mp - adresă direcția financiară nr 112149/2018;
- imobilul Complex Stadion "Gh. Hagi" municipiul Constanța, str. Primăverii nr.2-11 transmis din domeniul public al statului și administrarea Direcției județene pentru sport și tineret Constanța în domeniul public al municipiului Constanța prin HG nr. 574/24.07.2018 Urmare a hotărârii a fost semnat Protocol nr. 148665/2018 pentru preluarea imobilului situat în municipiul Constanța.

Având în vedere investiții, măsurători efectuate bunurilor aflate în domeniul public al municipiul Constanța se impune completarea HCL nr. 451/2017 cu următoarele imobile:

- capitolul 10 - Spitalul Clinic de Boli Infecțioase - investiție - clădire incintă stație aer și stație vaccum - parter;

- capitolul 18 - "Instituții de învățământ" conform cu măsurătorilor efectuate pentru următoarele imobile: Grădinița nr. 2, Grădinița nr. 8, Grădinița nr.9, Grădinița nr.10, Grădinița nr.49, Școala nr. 1, Școala Gimnazială nr. 8, Școala Gimnazială nr.11 și Grădinița nr. 23, Școala Gimnazială nr. 38, Liceul Teoretic "George Călinescu", Liceul teoretic "Ovidius, Liceul tehnologic "Virgil Madgearu", Grup Școlar "George Emil Palade.

- amenajările aferente imobilelor situate în str. Zmeurei, zona II, ce au făcut obiectul procesului verbal de recepție nr. 127/15.03.2017 pentru Rețele exterioare - iluminat exterior comunicate prin adresa nr. 112858/2018, verificate de către Direcția Financiară conform adresei nr. 108530/2018 precum și de către Direcția gestionare servicii publice conform adresei nr. 112858/2018.

Urmare a faptului că în cartea funciara nr. 249372 a UAT Constanta este intabulat imobil Școala Gimnazială nr. 11 și Grădinița nr. 23 din str. Călărași nr. 48, iar în HCL nr. 451 imobilele figurau la poziții diferite, se va mentine nr. crt. 1057 iar nr. crt 1473 se va anula.

În HCL 451/2017 la nr. crt. 3091-3096 figurează consemnat în mod eronat bunuri imobile stații de subredresare din municipiul Constanța întrucât aceste bunuri au făcut obiectul HCL nr. 200/2013 privind trecerea din domeniul public în domeniul privat al municipiului Constanța a unor imobile, prin urmare se impune anularea pozițiilor menționate.


Supunem dezbaterii Consiliului local al municipiului Constanța proiectul de hotărâre privind completarea și actualizarea H.C.L. nr.451/2017 privind aprobarea inventarul bunurilor care aparțin domeniului public al municipiului Constanța.

DIRECTOR EXECUTIV,

Nicoleta **FLORESCU**

SEF SERV.PATRIMONIU


Sorina **GHERASIM**

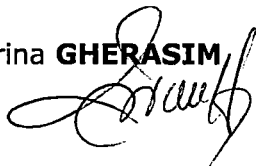

SERVICIUL PATRIMONIU

Carmen **ISPAS**



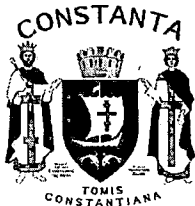

**ROMÂNIA
JUDEȚUL CONSTANȚA
MUNICIPIUL CONSTANȚA
CONSILIUL LOCAL
COMISIA DE SPECIALITATE NR. 2 - DE ORGANIZARE
ȘI DEZVOLTARE URBANISTICĂ, REALIZAREA LUCRĂRILOR
PUBLICE, PROTECȚIA MEDIULUI ÎNCONJURĂTOR, CONSERVAREA
MONUMENTELOR ISTORICE ȘI DE ARHITECTURĂ**

R A P O R T

Văzând expunerea de motive a domnul primar Decebal Făgădău înregistrată sub nr. 178046/18.10.2018;

Analizând proiectul de hotărâre privind completarea și actualizarea H.C.L. nr.451/2017 privind aprobarea inventarul bunurilor care aparțin domeniului public al municipiului Constanța.

Comisia, întrunită azi 22.10.2018, în conformitate cu prevederile art.44 alin.1 din Legea nr.215/2001 privind administrația publică locală, republicată, avizează:

Favorabil / ~~nefavorabil~~ proiectul de hotărâre prezentat.

PREȘEDINTE COMISIE,

SECIL-GIVAN CANTARAGIU



**ROMANIA
JUDEȚUL CONSTANȚA
MUNICIPIUL CONSTANȚA
CONSILIUL LOCAL
COMISIA NR. 5 – PENTRU ADMINISTRAȚIE PUBLICĂ
LOCALĂ, JURIDICĂ, APĂRAREA ORDINII PUBLICE, RESPECTAREA
DREPTURILOR ȘI LIBERTĂȚILOR CETĂȚEANULUI**

RAPORT

Văzând expunerea de motive a domnul primar Decebal Făgădău înregistrată sub nr. 178046/18.10.2018;

Analizând proiectul de hotărâre privind completarea și actualizarea H.C.L. nr.451/2017 privind aprobarea inventarul bunurilor care aparțin domeniului public al municipiului Constanța.

Comisia, întrunită azi 23.10.2018, în conformitate cu prevederile art.44 alin.1 din Legea nr.215/2001 privind administrația publică locală, republicată, avizează:

Favorabil / ~~nefavorabil~~ proiectul de hotărâre prezentat.

PREȘEDINTE COMISIE,

ADRIANA ARGHIRESCU



ROMANIA
JUDETUL CONSTANTA
MUNICIPIUL CONSTANTA
CONSILIUL LOCAL

ANEXA NR. 1 LA H.C.L. NR. _____

Nr.crt H.C.L. NR. 451/2017	DENUMIRE IMOBIL	SUPRAFAȚĂ	OBSERVAȚII
3287	Str. Traian zona blocuri K2, K3	platformă parcare - 1196,00 mp suprafață teren - 1196, 00 mp	Legea nr. 213/1998 Identificare/adresă Direcția Urbanism nr. 111139/2018

PREȘEDINTE ȘEDINȚĂ,



ROMANIA
JUDETUL CONSTANTA
MUNICIPIUL CONSTANTA
CONSILIUL LOCAL

ANEXA NR.2 LA H.C.L. NR. _____


Nr.crt H.C.L. NR. 451/2017	DENUMIRE IMOBIL	SUPRAFAȚĂ	OBSERVAȚII
3288	Drum cuprins între str. Cpt.Av.Al.Șerbănescu și aleea Universității	1291,00 mp	Legea nr. 213/1998 identificare nr. 172976/2018, adresă Direcția urbanism 168564/2018;

PREȘEDINTE ȘEDINȚĂ,

PLAN DE AMPLASAMENT SI DELIMITARE A IMOBILULUI
scara 1 : 500

Nr. cadastral	Suprafata masurata a imobilului (mp)	Adresa imobilului
	1196	Mun.Constanta,Parcare,Str.Tralan,BL.K2,K3,Jud Constanta

Carte Funciara nr.	Unitatea Administrativ Teritoriala (UAT)
	CONSTANTA

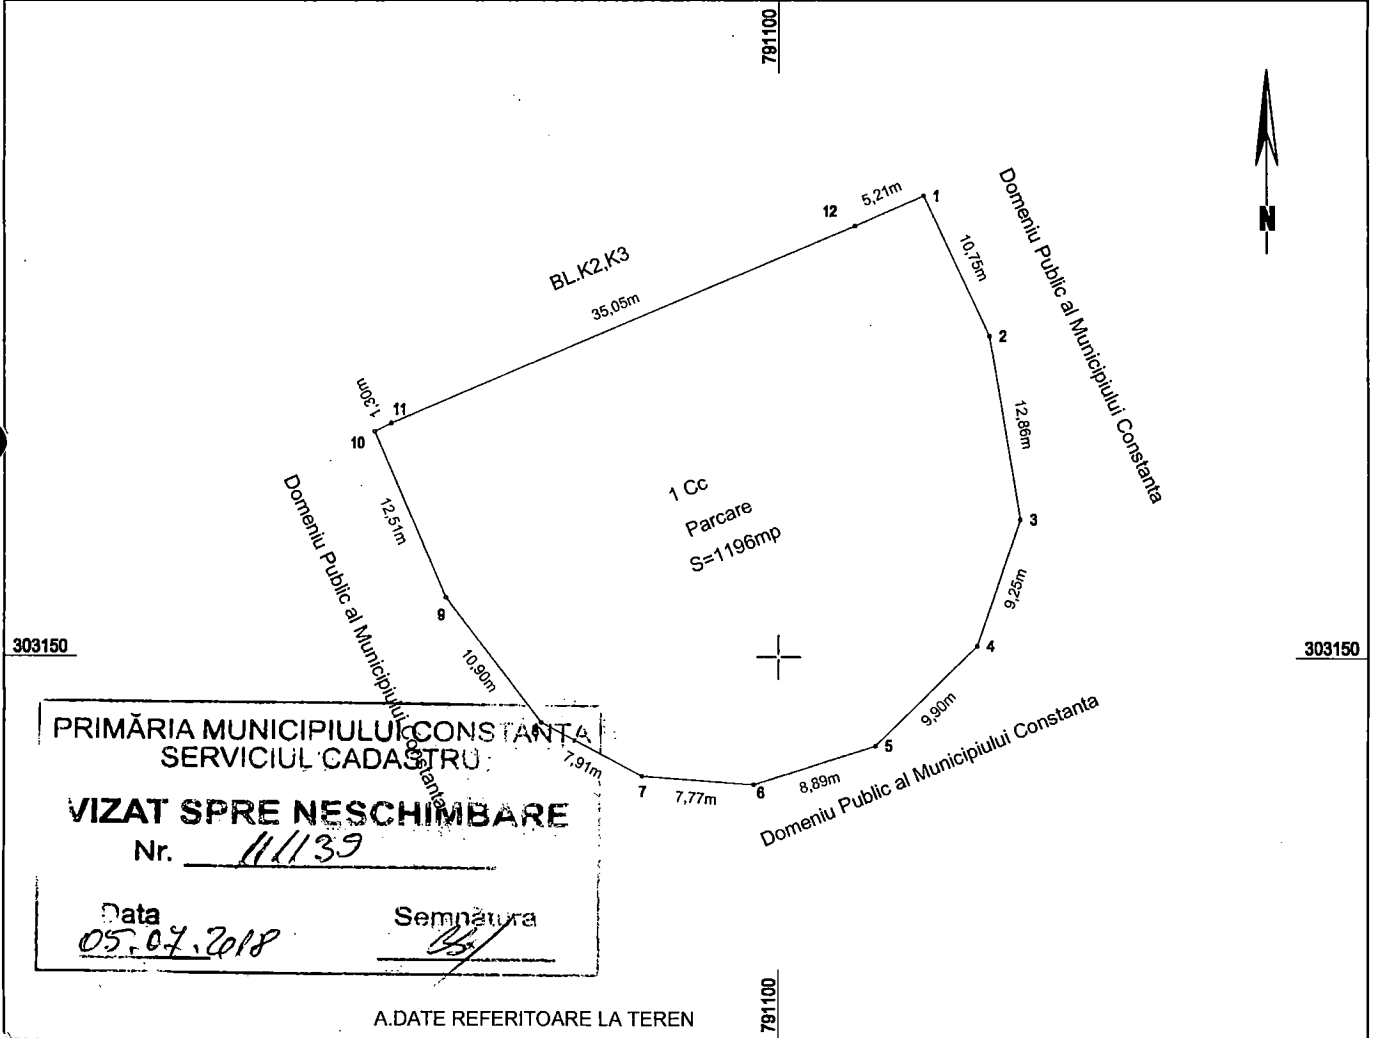

PRIMĂRIA MUNICIPIULUI CONSTANȚA
SERVICIUL CADASTRU

VIZAT SPRE NESCHIMBARE
Nr. 11139

Data 05.07.2018 Semnătura [Signature]

A.DATE REFERITOARE LA TEREN

Nr. parcela	Categorie de folosinta	Suprafata (mp)	Mentuni
1	Cc	1196	Teren intravilan neimprejmuit.
2			
TOTAL		1196	

B.DATE REFERITOARE LA CONSTRUCTII

Cod	Destinatie	Suprafata construita la sol (mp.)	Mentuni
-			-
TOTAL			

Suprafata totala masurata a imobilului = 1196 mp
Suprafata din act = 600mp

Executant: S.C. PRIMUL MERIDIAN S.R.L.

Inspector

Confirm executarea masuratorilor la teren si corectitudinea întocmirii documentatiei cadastrale si corespondenta acesteia cu realitatea din teren.

Confirm introducerea imobilului in baza de date integrata si atribuirea numarului cadastral.

CERTIFICAT DE AUTORIZARE
Seria RO-OT-F Nr. 0045
ALEXANDRU
Diana
Data: 08.06.2018
CATEGORIA

CERTIFICAT DE AUTORIZARE
Seria RO-B-J Nr. 1014
PRIMUL MERIDIAN S.R.L.
CLASA I

Semnatura si parafa

Data.....



Stampila BCPI

PLAN DE SITUATIE

Scara 1:1000

Portiune de drum cuprinsa între str.Cpt. Av. Al. Serbanescu si Aleea Universitatii

S=1291 mp

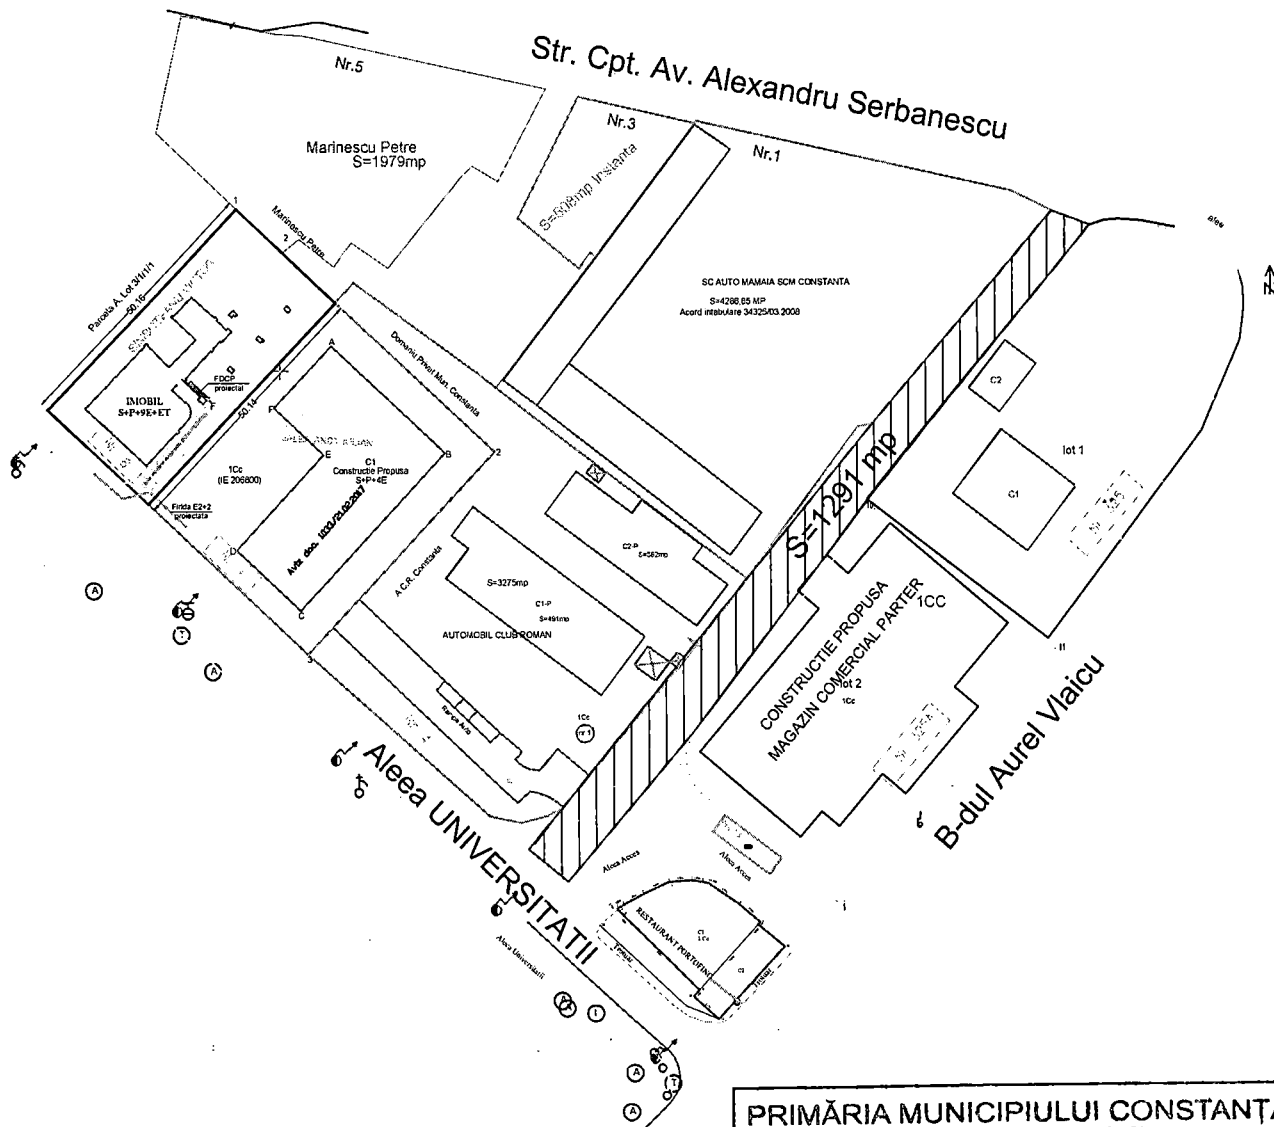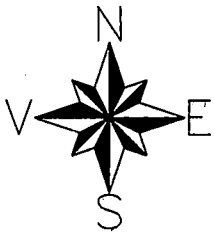

PRIMĂRIA MUNICIPIULUI CONSTANȚA
SERVICIUL CADASTRU

VIZAT SPRE NESCHIMBARE

Nr. _____

Data 11.10.2018 Semnatura _____



ROMANIA
JUDETUL CONSTANTA
MUNICIPIUL CONSTANTA
CONSILIUL LOCAL

ANEXA NR.3 LA H.C.L. NR. _____

Nr.crt H.C.L. NR. 451/2017	DENUMIRE IMOBIL	SUPRAFAȚĂ	OBSERVAȚII
3289	Drum cuprins între str. Berna și str. Odesa	1010,00 mp	Legea nr. 213/1998 identificare nr. 172962/2018, adresă Direcția urbanism 1685674/2018;

PREȘEDINTE ȘEDINȚĂ,



ROMANIA
JUDETUL CONSTANTA
MUNICIPIUL CONSTANTA
CONSILIUL LOCAL

ANEXA NR.4 LA H.C.L. NR. _____

Nr.crt H.C.L. NR. 451/2017	DENUMIRE IMOBIL	SUPRAFAȚĂ	VALOARE	OBSERVAȚII
3290	DE 337 Zona Dedeman	1912,00 mp	709.318,2	Legea nr. 213/1998 identificare nr. 172962/2018, adresă Direcția urbanism 1685674/2018;


PREȘEDINTE ȘEDINȚĂ,

PLAN DE SITUATIE

Scara 1:1000

Portiune de drum cuprinsa între str. Berna si str. Odessa

S=1010 mp

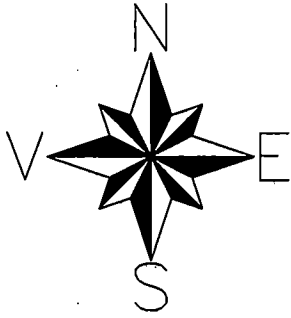


PRIMĂRIA MUNICIPIULUI CONSTANȚA
SERVICIUL CADASTRU

VIZAT SPRE NESCHIMBARE

Nr. _____

Data 11.10.2018

Semnătura _____

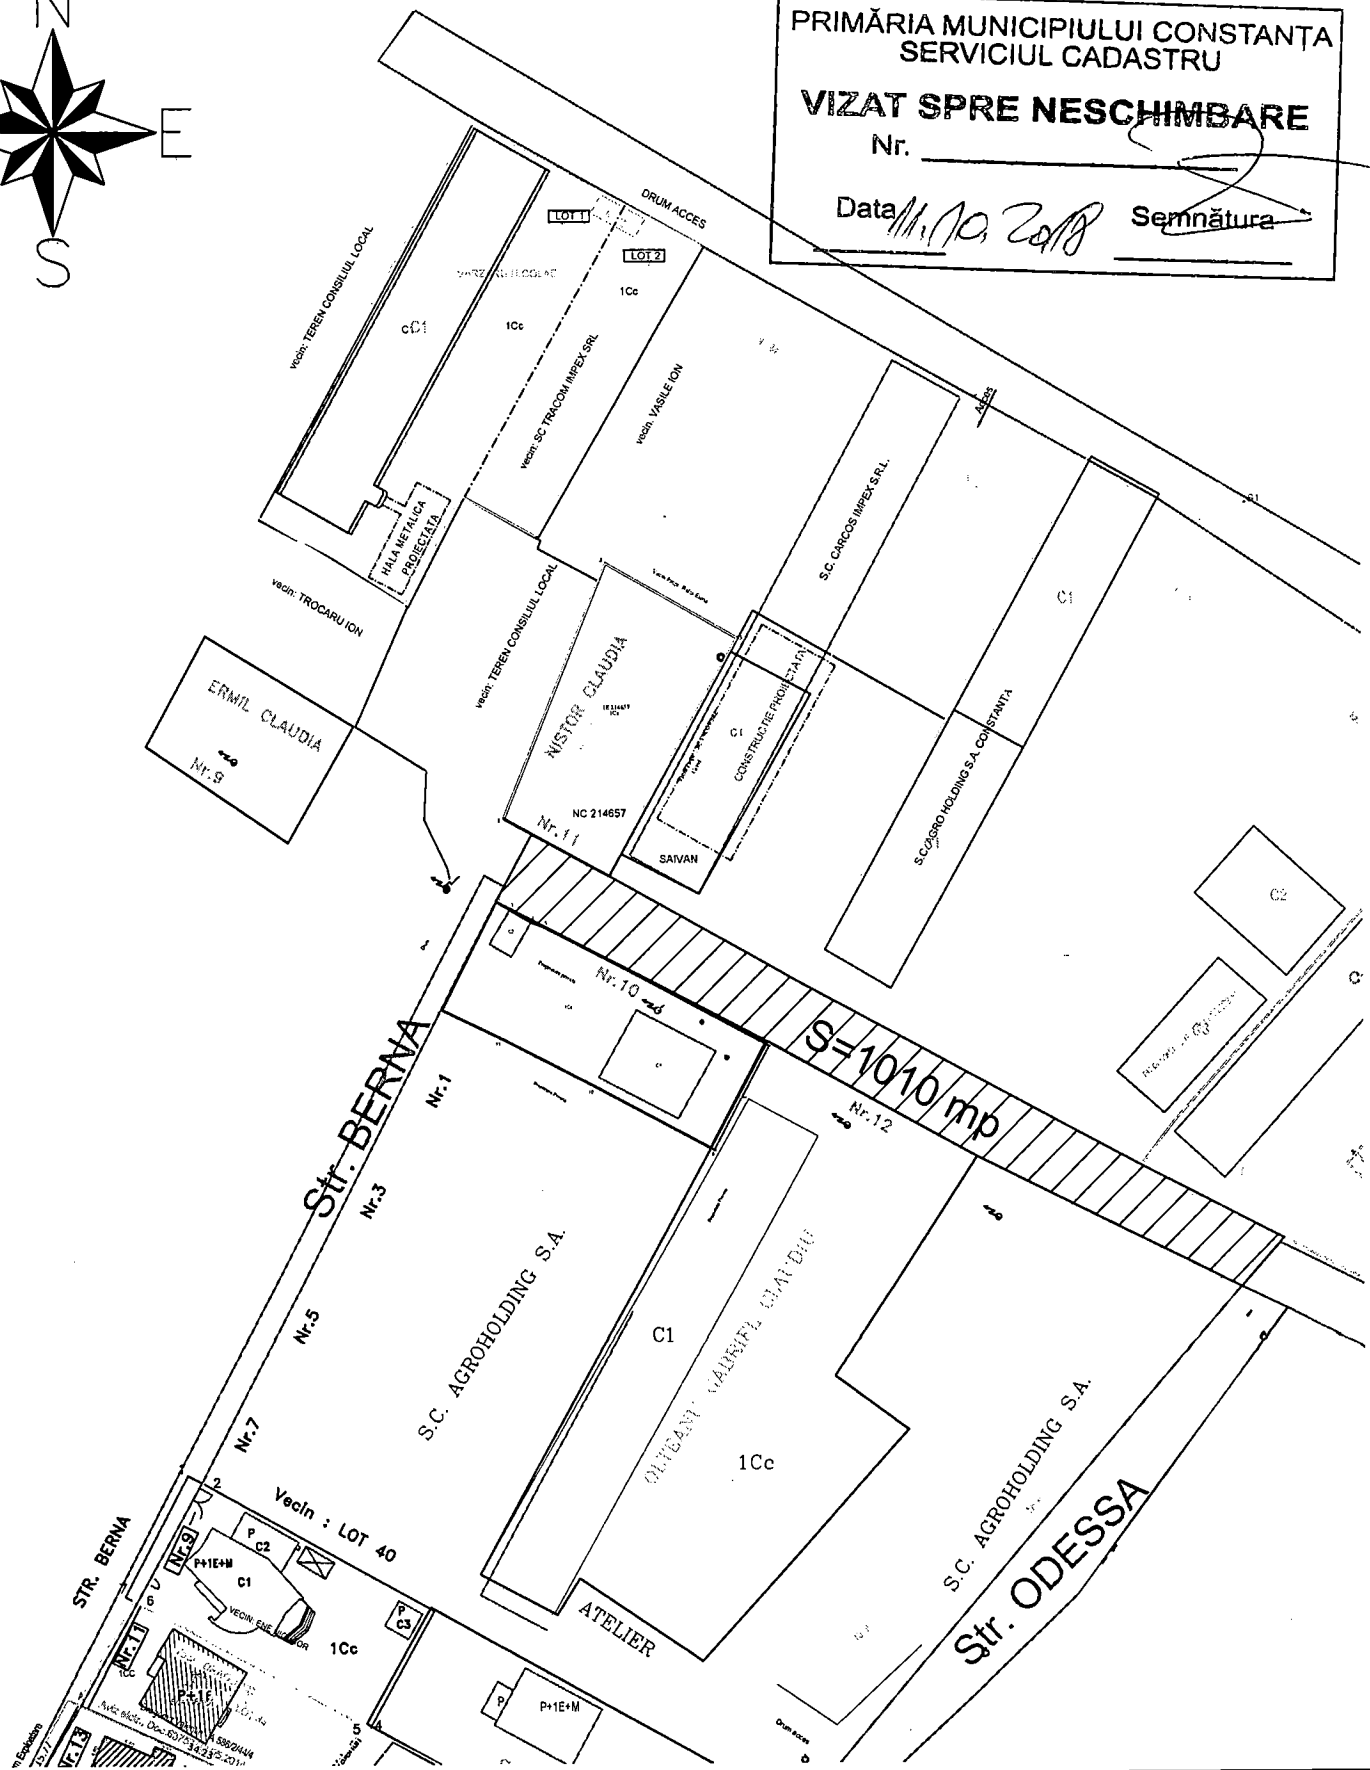



PLAN DE SITUATIE
Scara 1:2000



Alee fara nume, zona DEDEMAN
S = 1912 mp

PRIMĂRIA MUNICIPIULUI CONSTANȚA
SERVICIUL CADASTRU
VIZAT SPRE NESCIMBARE
Nr. _____
Data _____
Semnătura _____

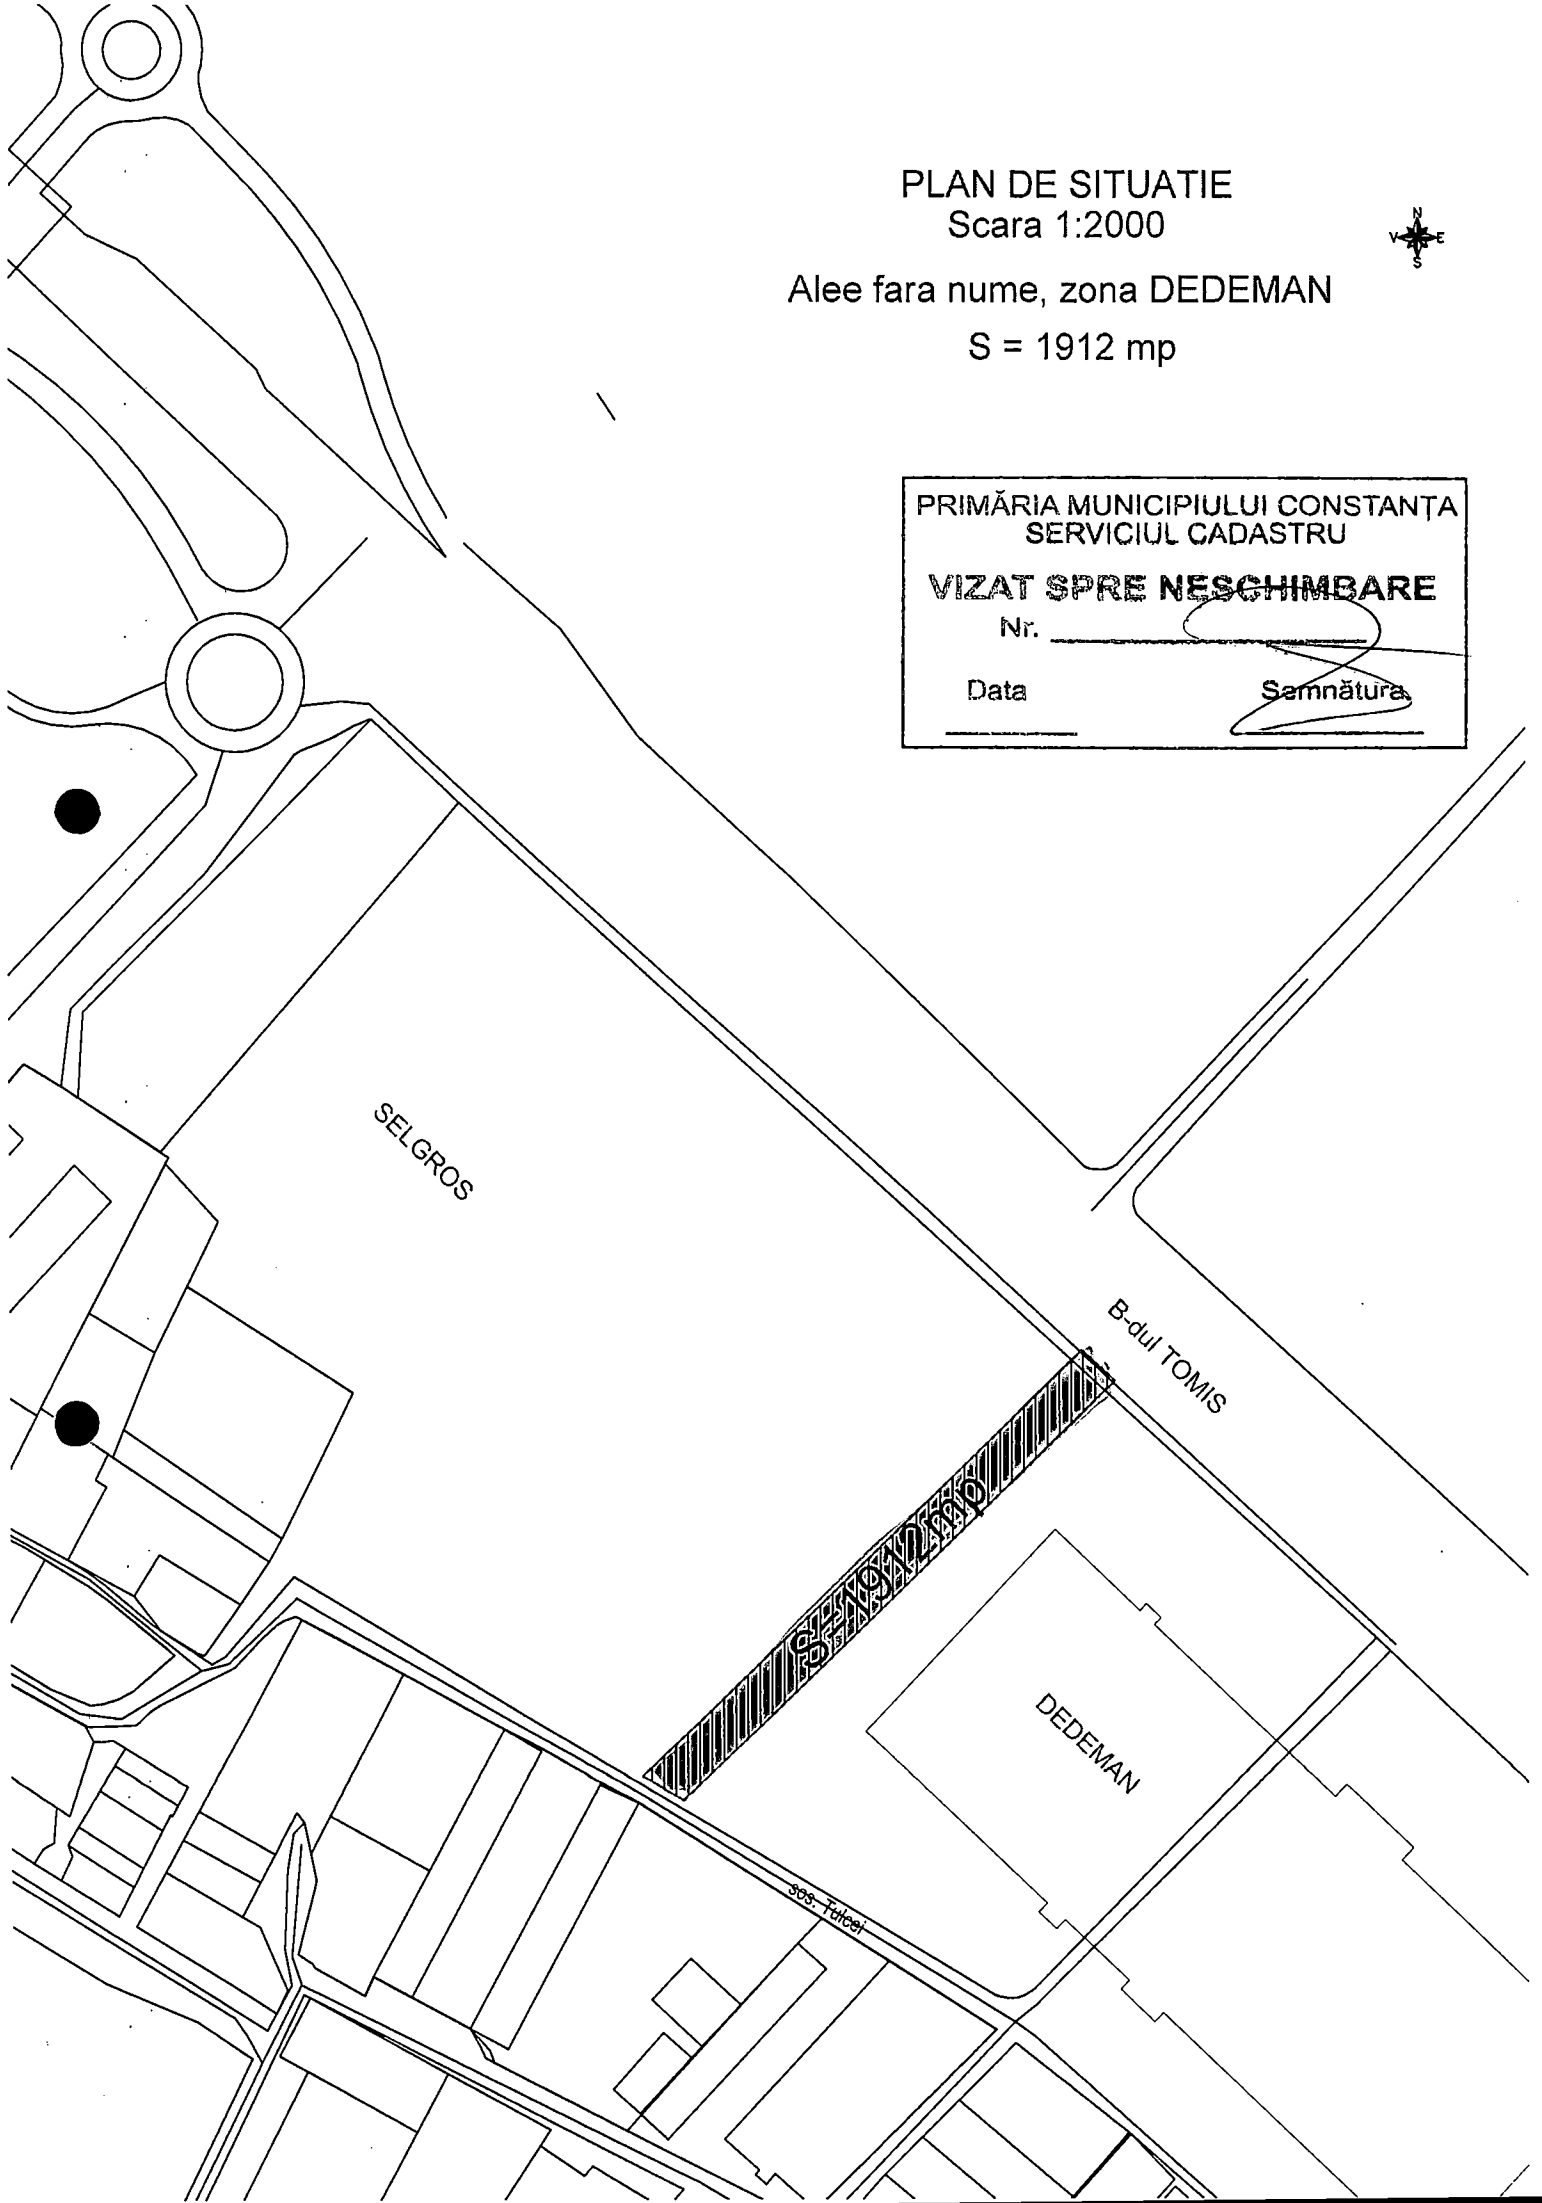

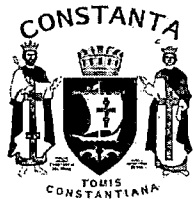

ROMANIA
JUDETUL CONSTANTA
MUNICIPIUL CONSTANTA
CONSILIUL LOCAL

ANEXA NR. 5
LA H.C.L. NR. _____

Nr. crt. H.C.L. 451/ 2017	Cod de clasificare	Denumirea Bunului	Elemente de identificare	Valoarea de inventar/ lei	Anul dobândirii sau, al dării în folosință	Situație juridică
0	1	2	3	4	5	6
			Complex sportiv compus din: Teren în suprafață de 85.000 mp din acte Suprafață teren măsurată 88276 mp Împrejmuit astfel: 1-4 gard prefabricate, 4-6 perete clădire, 6-14 nematerializat, 14-15 zid, 15-16 poartă, 16-18 gard plasă, 28-32 gard prefabricate, 32-38 gard prefabricate, 38-39 poartă, 39-46 gard plasă, 46-52 gard prefabricate, 52-1 gard plasă	94.749.685,00		H.G. nr. 574/ 24.07.2018
	1.6.4.	Complex Stadion "Gh. Hagi" Municipiul: Constanța, str. Primăverii nr.2-11	Construcții: C1: Pavilion administrativ, (S+P+2 E), cu suprafața construită la sol =931 mp;	3.355.105,00		CF 221464
	1.6.4.		C2: Magazie suprafața construită la sol =795 mp;	483.869,00		
	1.6.4.		C3: Magazie suprafața construită la sol = 243 mp;	151115,00		
	1.6.4.		C4: Tribună oficială (cota 0.00-2.20, 4.40). Suprafața construită la sol =263 mp;	639.758,00		
	1.6.4.		C5: Magazie. Suprafața construită la sol =244 mp;	151.723,00		

1.6.4.		C6: Sediul clubului de ciclism. Suprafața construită la sol = 97 mp;	92.214,00		
1.6.4.		C7: Centrală termică. Suprafața construită la sol = 195 mp;	121.265,00		
1.6.4.		C8: Magazie. Suprafața construită la sol = 43 mp;			
1.6.4.		C9: Pistă de antrenament și vestiare atletism cu anexe și sală de forță cu suprafața construită la sol = 3622 mp, suprafață desfășurată = 3622 mp;	2.491.320,00		
		C10: Teren de antrenament gazon. cu suprafața construită la sol = 6711 mp, suprafață desfășurată = 6711 mp;			
		Mijloace fixe:			
3.4		Aparat Multifuncțional	17.868,56		
3.4		Aparat presă picioare/extensia	3.733,64		
3.4		Aparat pt. Flexia/Extensia	9.129,88		
3.4		Aparat pt. genoflexiuni	2.755,65		
3.4		Banda de alergare T60 F	13.187,32		
3.4		Bicicletă ergonomică F30	2.552,94		
3.4		Cross Trainer	5.517,05		
3.4		Instalație completă	47.014,22		
3.4		Tabelă manuală pentru afișare	7.945,28		
3.4		Tabelă manuală pentru afișare	7.945,28		
3.4		Tabelă manuală pentru afișare	7.945,28		
3.4		Tabelă manuală pentru afișare	7.945,28		
3.4		Tabelă manuală pentru afișare	7.945,28		
3.4		Tabelă manuală pentru afișare	7.945,28		
3.4		Tabelă manuală pentru afișare	3.366,99		

PREȘEDINTE ȘEDINȚĂ,



ROMANIA
JUDETUL CONSTANTA
MUNICIPIUL CONSTANTA
CONSILIUL LOCAL

ANEXA NR. 6 LA H.C.L. NR. _____

Nr.crt H.C.L. NR. 451/2017	DENUMIRE IMOBIL	Elemente de identificare	Valoare/ lei	OBSERVAȚII
1038	Spitalul Clinic de Boli Infecțioase B-dul Ferdinand nr. 100	Clădire - incintă stație aer și stație vaccum - parter suprafață construită/ desfășurată=44,00 mp	65668,36	Legea nr. 213/1998 Autorizație de construire nr. 1537/2011 Proces verbal de recepție 4751/2011

PREȘEDINTE ȘEDINȚĂ,


PLAN DE SITUATIE

SCARA 1: 1000

SPITAL- B-DUL FERDINAND NR. 100

Incinta statie aer si statie vaccum parter

S= 44 mp

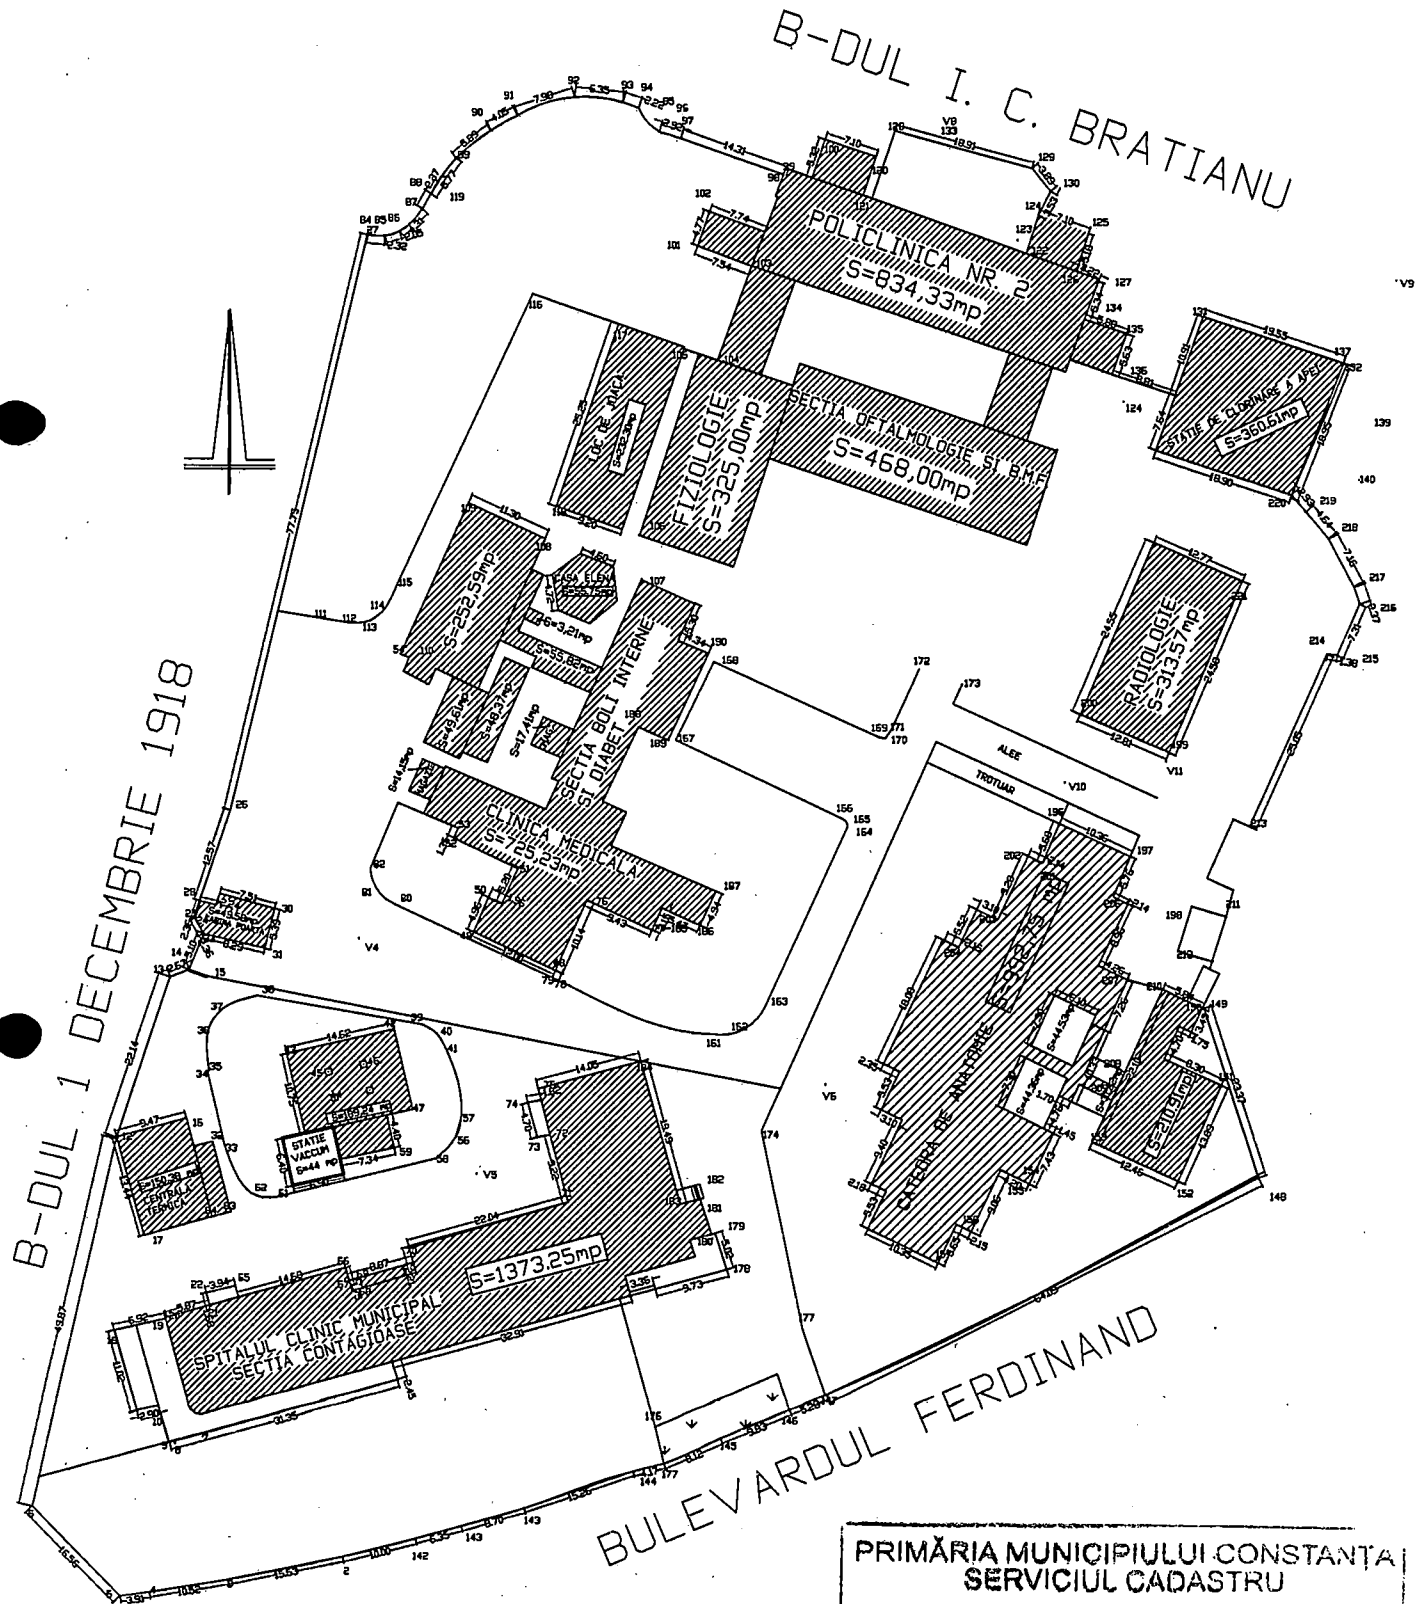


PRIMĂRIA MUNICIPIULUI CONSTANȚA
SERVICIUL CADASTRU

VIZAT SPRE NESCHIMBARE

Nr. 122509

Data
03.10.2018

Semnatura

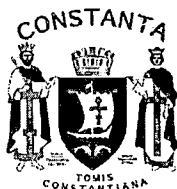

ROMANIA
JUDETUL CONSTANTA
MUNICIPIUL CONSTANTA
CONSILIUL LOCAL

ANEXA NR.7 LA H.C.L. NR. _____

Nr.crt H.C.L. NR. 451/ 2017	DENUMIRE IMOBIL	Elemente de identificare	Valoare	OBSERVAȚII
1459	Grădinița nr. 2 Strada Alba Iulia nr. 5	Construcție - C1 (subsol parțial + parter) suprafață construită =704,00 mp suprafață desfășurată =748 mp Construcție - C2 (parter) - suprafață construită/ desfășurată =195,00 mp Construcție - C3 anexă (parter) suprafață construită/ desfășurată =42,00 mp Vecini: str. Alba Iulia, str. Ion Heiade Rădulescu, str. Calistrat Hogas Grădinița 2+29 - racord termic Teren în suprafață de 2984 mp din acte Suprafață teren măsurată 2957 mp Terenul este împrejmuit cu gard de metal pe fundație de beton între punctele 1-2, 5-7, 8-10, împrejmuit cu gard de metal pe fundație de beton și poartă metal între punctele 7-8, 10-1 și perete construcție între punctele 2-5	948.994,23 69.287,16 193.041,43	Legea nr. 213/1998 număr cadastral /carte funciară 249347 An construcție 1955
1462	Grădinița nr. 8 Aleea Luminiței zona Tomis 2	Construcție - C1 (subsol parțial + P+1E) suprafață construită =392,00 mp suprafață desfășurată = 830,00 mp Construcție - C2 anexă (parter) suprafață construită/ desfășurată =11,00 mp Vecini: Aleea Lacrămioarei, alei, trotuar. Teren în suprafață de 3176 mp din acte Suprafață teren măsurată 2281 mp Terenul este împrejmuit cu gard de metal	1.310.928,87 210.131,81	Legea nr. 213/1998 număr cadastral /carte funciară 249352 An construcție 1969
1463	Grădinița nr. 9 Str. Delfinului nr. 2	Construcție - C1 (P) suprafață construită/ desfășurată =464,00 mp Construcție - C2 (P+1E parțial) suprafață construită = 537 mp suprafață desfășurată =884 mp Construcție - C3 anexă (parter) suprafață construită/ desfășurată =69,00 mp Vecini: str.B.P.Hajdeu, proprietăți particulare, Uniunea Turco-Tătariilor musulmani. Centrală termică	362.618,98 46.662,30	Legea nr. 213/1998 număr cadastral /carte funciară 249375 An construcție 1960

		Teren în suprafață de 3423 mp din acte Suprafață teren măsurată 3342 mp Terenul este împrejmuit cu gard de metal între punctele 1-3, 4-7, gard de beton între punctele 8-15-1, limită convențională între punctele 3-4 și perete construcție între punctele 7-8	292.344,15	
1464	Grădinița nr.10 Str. Topolog nr. 6	Construcție - C1 (subsol parțial + P+1E) suprafață construită =350,00 mp suprafață desfășurată = 805,00 mp Construcție - C2 anexă (parter) suprafață construită/ desfășurată =26,00 mp Vecini: stațiu verde bl. E5, alee, parcare auto. Teren în suprafață de 2450 mp din acte Suprafață teren măsurată 2398 mp Terenul este împrejmuit cu gard de metal	696.905,52 158.494,14	Legea nr. 213/1998 număr cadastral /carte funciară 249373 An construcție 1972
1492	Grădinița cu program prelungit nr. 49 Aleea Pelicanului nr. 2	Construcție - C1 (P+2E) suprafață construită =304,00 mp suprafață desfășurată = 912,00 mp Vecini: stațiu verde, Școala nr. 40, alee acces, aleea Pelicanului. Teren în suprafață de 2179,00 mp din acte Suprafață teren măsurată 1815 mp Terenul este împrejmuit cu gard de metalic între punctele 9-17 și 1-3, pereți construcții între punctele 2-9, 17-18-1,	3.994.778,77 140.964,37	Legea nr. 213/1998 număr cadastral /carte funciară 245444 An construcție 1982
1497	Școala nr. 1 Bd. Mamaia nr. 193	Construcție - C1 (P) - suprafață construită/ desfășurată = 1515,00 mp Construcție - C3 anexă (P) suprafață construită/ desfășurată =9,00 mp Vecini: Bd. Mamaia, str. Dorobanți, str. Războieni, proprietăți private. Centrală termică Teren în suprafață de 5960,50 mp din acte Suprafață teren măsurată 6012,00 mp Terenul este împrejmuit cu gard de metalic cu soclu din beton și pereți construcții vecine	823.022,67 66.555,26 394.358,29	Legea nr. 213/1998 număr cadastral /carte funciară 245364 An construcție 1927
1504	Școala gimnazială nr. 8 B-dul I.C. Brătianu nr. 68	Construcție - C1 școală (P+1E) suprafață construită =1248,00 mp suprafață desfășurată = 2496,00 mp Teren în suprafață de 7521,00 mp din acte Suprafață teren măsurată 7427,00 mp Terenul este împrejmuit cu gard de metalic cu soclu din beton și pereți construcții vecine	323.217,75 486.546,64	Legea nr. 213/1998 număr cadastral /carte funciară 245777 An construcție 1964
1507	Școala Gimnazială nr. 11 și Grădinița nr. 23 Str. Călărași nr. 48	Construcție - C1 - școala nr. 11 (demisol parțial + parter + 1E) suprafață construită =973,00 mp suprafață desfășurată =2256 mp Construcție - C2 - grădinița nr. 23 (demisol + parter) suprafață construită =138,00 mp suprafață desfășurată =276,00 mp Construcție - C3 - școala nr. 11 -corp B (parter) suprafață construită/ desfășurată	3.839.953,26 117.411,25	Legea nr. 213/1998 număr cadastral /carte funciară 249372 An construcție școală 1921 An construcție școală 1905

		<p>=156,00 mp Construcție - C4 - anexă (parter) suprafață construită/desfășurată =9,00 mp Construcție - C5 - anexă (parter) suprafață construită/desfășurată =8,00 mp Vecini: str. Călărași, str. Ștefan Mihăileanu, str. Castanilor, aleea Remus Teren în suprafață de 2987 mp din acte Suprafață teren măsurată 2887 mp Terenul este împrejmuit cu gard de metal pe fundație de beton între punctele 3-6,7-10, 15-18, poartă de metal între punctele 6-7, gard de metal între punctele 22-1-2, limită convențională între punctele 19-20 și perete construcție între punctele 2-3, 10-15, 18-19,20-22</p>	188.092,11	
1532	<p>Școala gimnazială nr.38 Str.Cpt.Dobriilă Eugeniu nr.12</p>	<p>Construcție - C1 școală (P+2E) suprafață construită =1069,00 mp suprafață desfășurată = 3181,00 mp Vecini : str.Dobriilă Eugeniu, alei acces Teren în suprafață de 8050 mp din acte Suprafață teren măsurată 7580 mp Terenul este împrejmuit cu gard din plasă metalică între punctele 2-3-4, 6- 16-1, ziduri construcției între punctele 1- 2 și 4-5-6.</p>	<p>446.480,63 532.604,40</p>	<p>Legea nr. 213/1998 număr cadastral /carte funciară 245747 An construcție școală 1979</p>
1537	<p>Liceul Teoretic "George Călinescu" Str.Dobriilă Eugeniu nr.6</p>	<p>Construcție - C1 liceu (P+2E) suprafață construită =1049,00 mp suprafață desfășurată = 3147,00 mp Construcție - C2 sală de sport (P+1E) suprafață construită =568,00 mp suprafață desfășurată = 691,00 mp Construcție - C4 bazin de înot descoperit suprafață construită =331,00 mp Construcție - C5 anexă (P) suprafață construită/ desfășurată =59,00 mp Vecini: alei circulație, parcare, proprietăți particulare. Teren în suprafață de 9188 mp din acte Suprafață teren măsurată 8673 mp Terenul este împrejmuit cu gard de metal pe fundație de beton între punctele 11-15, 16-20, 25-27, 28-29, poartă metal între punctele 15-16, 27- 28, gard de plasă între punctele 3- 10,limită convențională între punctele 29-1-2, 10-11 și perete construcție între punctele 2-3 și 20-25.</p>	<p>3.669.899,04 1.020.170,94 183.308,94 607.898,15 42.387,25</p>	<p>Legea nr. 213/1998 număr cadastral /carte funciară 249531 An construcție liceu 1973 An construcție sală de sport 1975 An construcție bazin de înot 1975</p>
1540	<p>Liceul teoretic "Ovidius" Str.Basarabi nr.2</p>	<p>Construcție - C1 liceu (P+2E) suprafață construită =2306,00 mp suprafață desfășurată = 6138,00 mp Construcție - C2 sală de sport (P) suprafață construită/desfășurată =537,00 mp Construcție - C4 ghenă (P) suprafață construită/desfășurată = 11,00 mp Construcție - C5 anexă chioșc (P)</p>	<p>8.903.799,32 756.561,68</p>	<p>Legea nr. 213/1998 număr cadastral /carte funciară 245527 An construcție liceu 1962 An construcție</p>

		suprafață construită/desfășurată = 16,00 mp Vecini: Bd.I.C.Brătianu, str. Basarabi, spațiu verde, Grup școlar IN Roman, Teren în suprafață de 8090 mp din acte Suprafață teren măsurată 7635 mp Terenul este împrejmuit cu gard metalic între punctele 2-6, 8-9, 10-13, ziduri construcții între punctele 7-8, 9-10 și 13-14-1-2.	535.252,07	sală de sport 1974
1547	Liceul tehnologic "Virgil Madgearu" Aleea Melodiei nr.3	Construcție - C1 liceu (P+2E) suprafață construită = 749,00 mp suprafață desfășurată = 2229,00 mp Vecini: Est-bi. 24B, 24A, aleea Căprioarei, alee, aleea Melodiei Teren în suprafață de 6560 mp din acte Suprafață teren măsurată 6238 mp Terenul este împrejmuit cu gard de metal pe fundație de beton între punctele 1-7, 8-13, 16-19, 20-21, 23-25-1, poartă metal între punctele 7-8, 19-20, gard de metal între punctele 13-14, 15-16 și perete construcție între punctele 14-15, 21-22.	2.499.576,07 434.023,37	Legea nr. 213/1998 număr cadastral /carte funciară 249215 An construcție liceu 1973
1551	Grup Școlar "George Emil Palade" (Sanitar) Str.Nicolae Iorga nr.87	Construcție - C1 clădire grup școlar (P+2E) suprafață construită = 615,00 mp suprafață desfășurată = 1791,00 mp Construcție - C2 cămin (P+3E) suprafață construită = 263,00 mp suprafață desfășurată = 1080,00 mp Construcție - C3 cantină (P) suprafață construită/desfășurată = 310,00 mp Vecini: Enel SA , alee acces, Spitalul Clinic Județean de Urgență Constanța, Teren în suprafață de 6625 mp din acte Suprafață teren măsurată 5905 mp Terenul este împrejmuit cu gard din fier	1.765.461,25 1.073.526,73 436.736,01	Legea nr. 213/1998 număr cadastral /carte funciară 246101 An construcție liceu 1970 Aviz conform al ministrului educației naționale nr. 8081/2018 pentru schimbarea destinației a suprafeței de 24 mp.

PREȘEDINTE ȘEDINȚĂ,



ROMANIA
JUDETUL CONSTANTA
MUNICIPIUL CONSTANTA
CONSILIUL LOCAL

ANEXA NR. 8 LA H.C.L. NR. _____

Nr.crt H.C.L. nr. 211/ 2011	DENUMIRE Mijloace fixe	ELEMENTE DE IDENTIFICARE	VALOARE/ LEI	OBSERVATII
3255	Amenajări afere imobile sitate în str.Zmeurei Zona II	Rețele exterioare – iluminat exterior Corpuri de iluminat inclusiv sălpi și sistem clasic – 52 buc. Cablul de alimentarea blocurilor de tip: ARE4RX3*240+150N și are o lungime de 1512 ml	557.436,64	Autorizație de construire nr. 972/12.07.2017 Proces verbal de recepție nr. 127/15.03.2018 HCL nr. 84/2018

PREȘEDINTE ȘEDINȚĂ,