


PLAN CADASTRAL
 U.A.T. CONSTANTA, JUDEȚUL CONSTANTA
 SECTOARELE CADASTRALE 3,19
 SCARA 1:2000

Planșa 1
 spre publicare

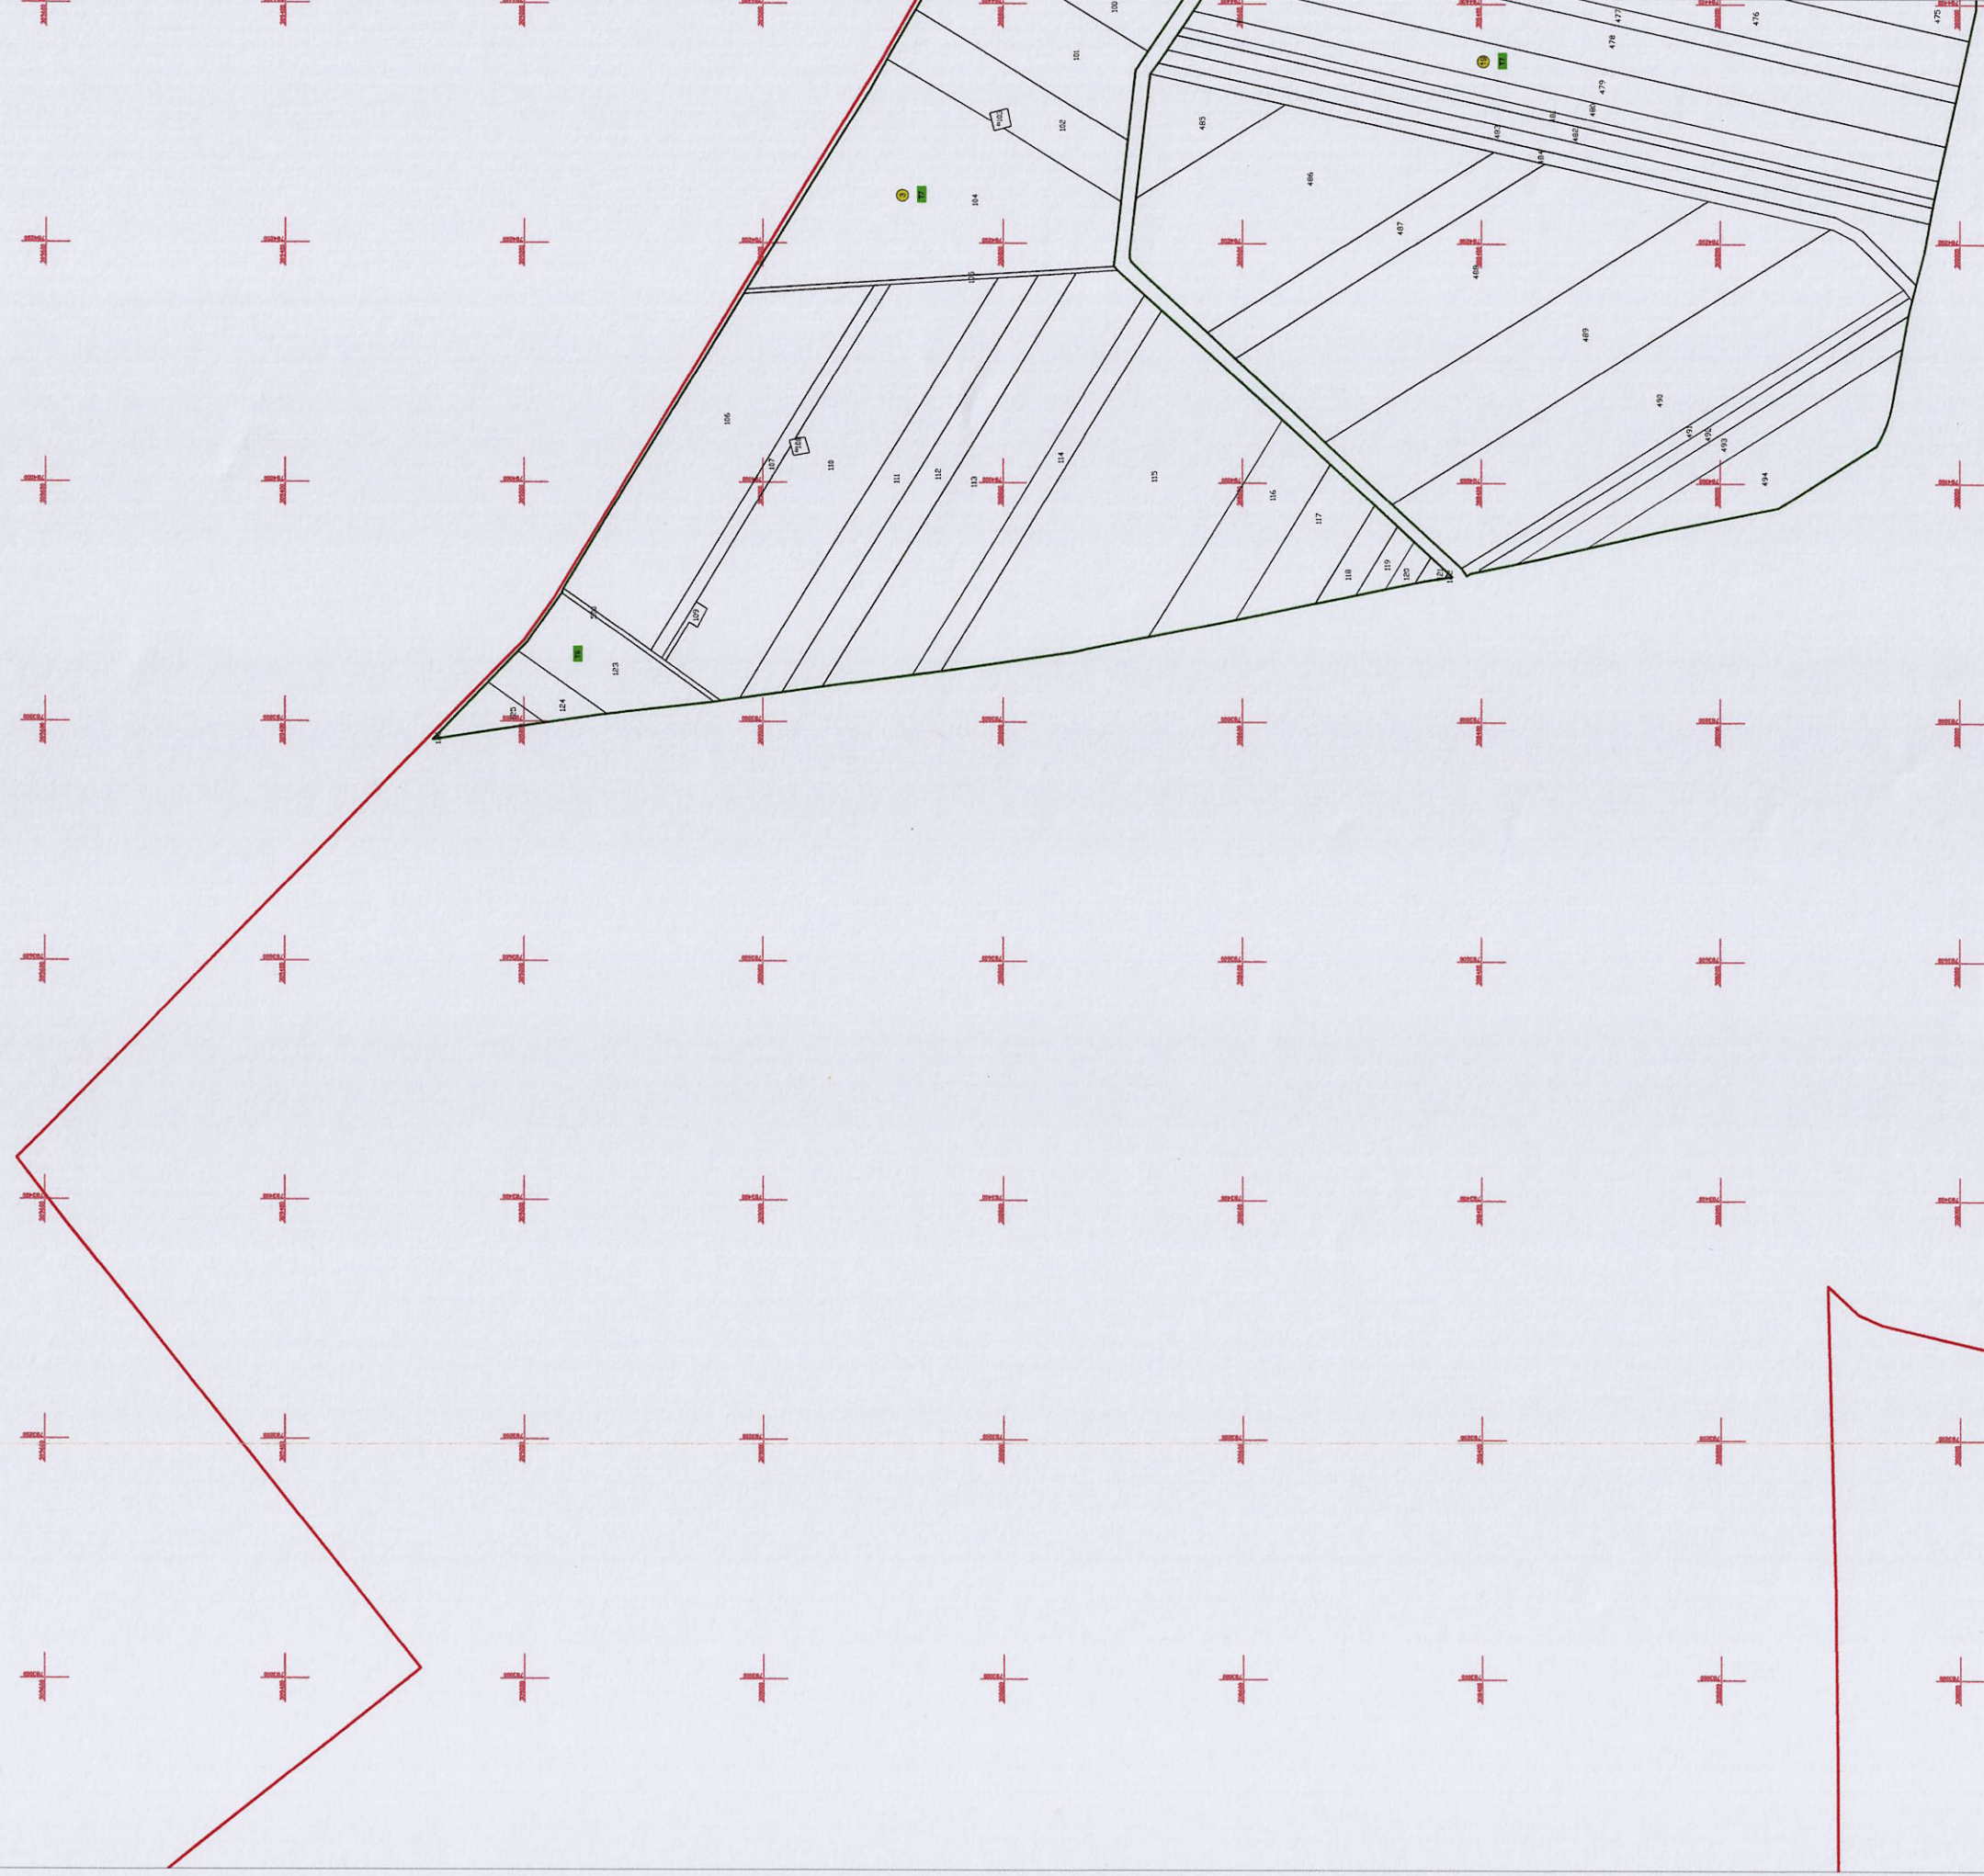

Schiță cu dispunerea sectoarelor cadastrale



Schema planșelor



LEGENDĂ:

- 5000 ID imobil
- Str. Culturii Denumire arteră
- 936 Număr poștal
- 50 Număr sector cadastral
- 1566 Număr tarla/cvartal
- Limită județ
- Limită UAT
- Limită sector cadastral
- Limită tarla/cvartal
- Limită intravilan
- Limită imobil
- Limită constr. cu caracter permanent

Sistem de proiecție STEREO 70

Director General
 Director Adjunct

Data: Martie 2025