



PLAN CADASTRAL  
 U.A.T. CONSTANTA, JUDEȚUL CONSTANTA  
 SECTOARELE CADASTRALE 3, 4, 5, 18, 19  
 SCARA 1:2000

Planșa 2  
 spre publicare

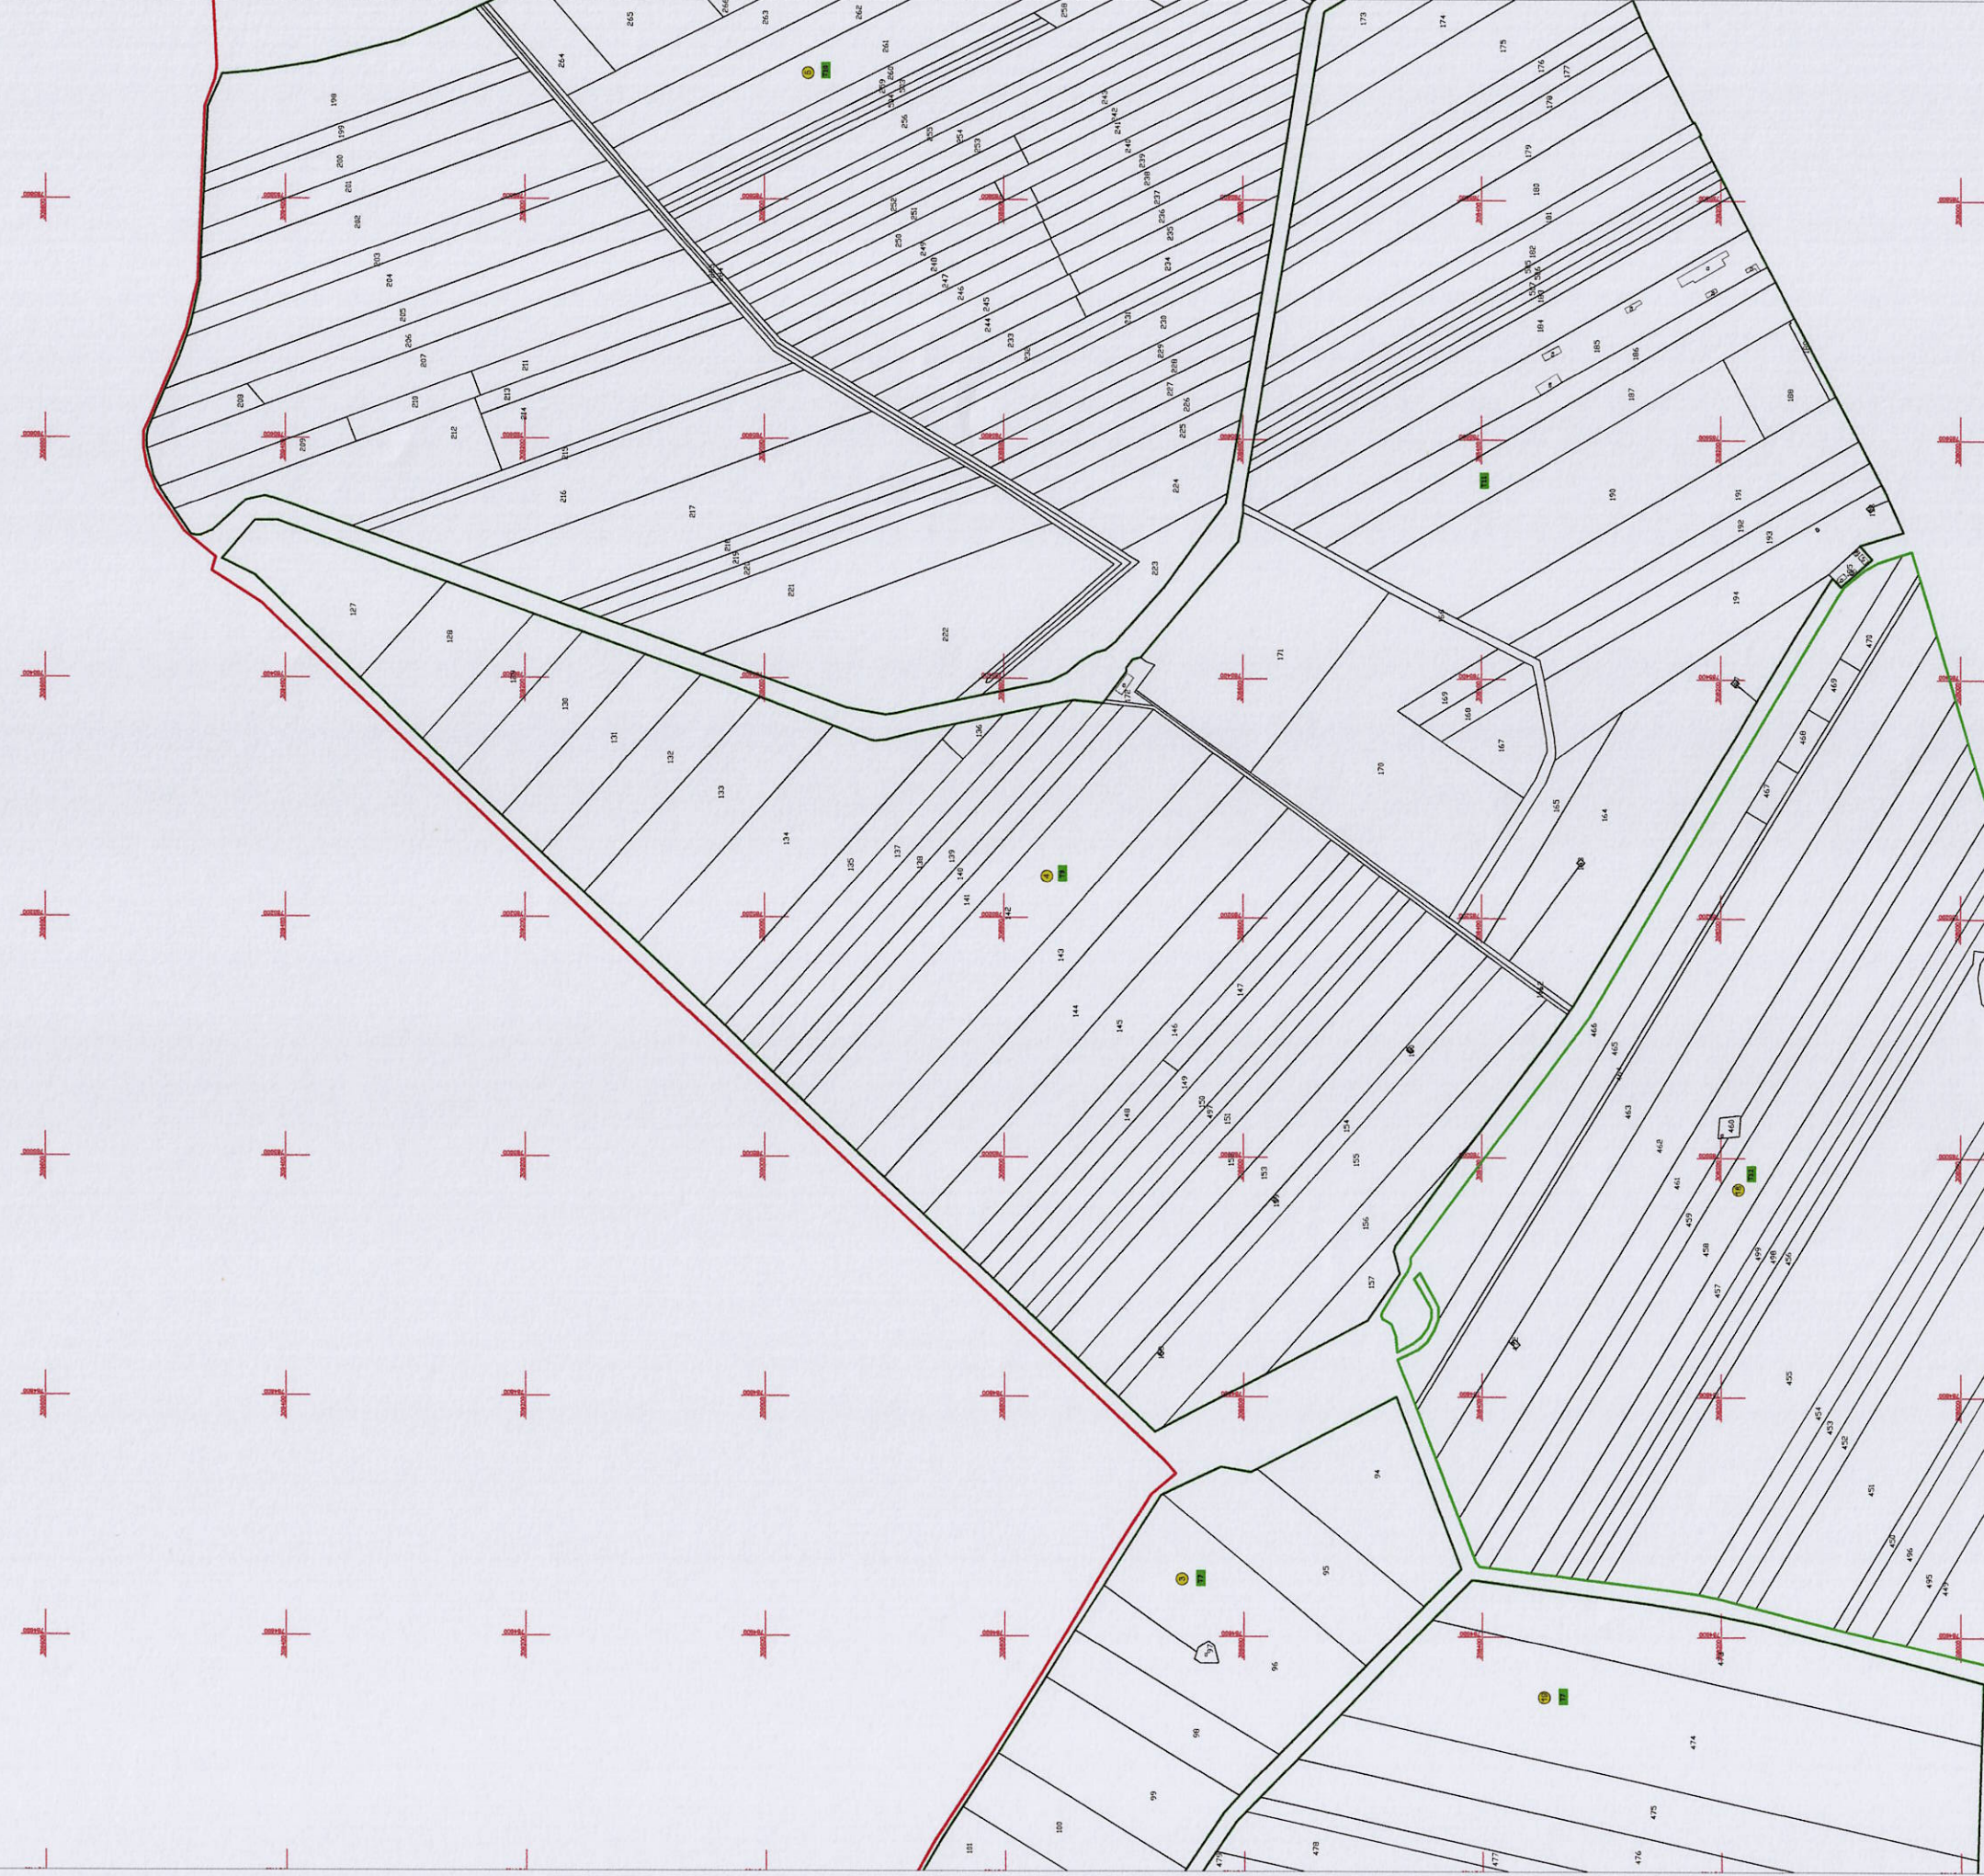

- LEGENDĂ:**
- 5000 ID imobil
  - Str. Culturii Denumire arteră
  - 936 Număr poștal
  - 50 Număr sector cadastral
  - 165 Număr tarla/cvartal
  - Limită județ
  - Limită UAT
  - Limită sector cadastral
  - Limită tarla/cvartal
  - Limită intravilan
  - Limită imobil
  - Limită constr. cu caracter permanent

Schiță cu dispunerea sectoarelor cadastrale

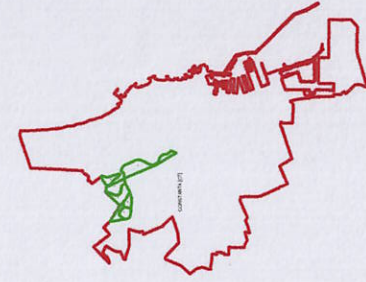

Schema planșelor



Digitized by *[illegible]*