
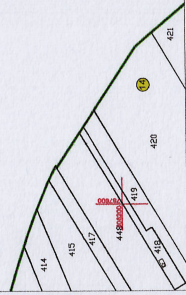



PLAN CADASTRAL
 U.A.T. CONSTANTA, JUDEȚUL CONSTANTA
 SECTORUL CADASTRAL 14
 SCARA 1:2000

Plansa 6
 spre publicare

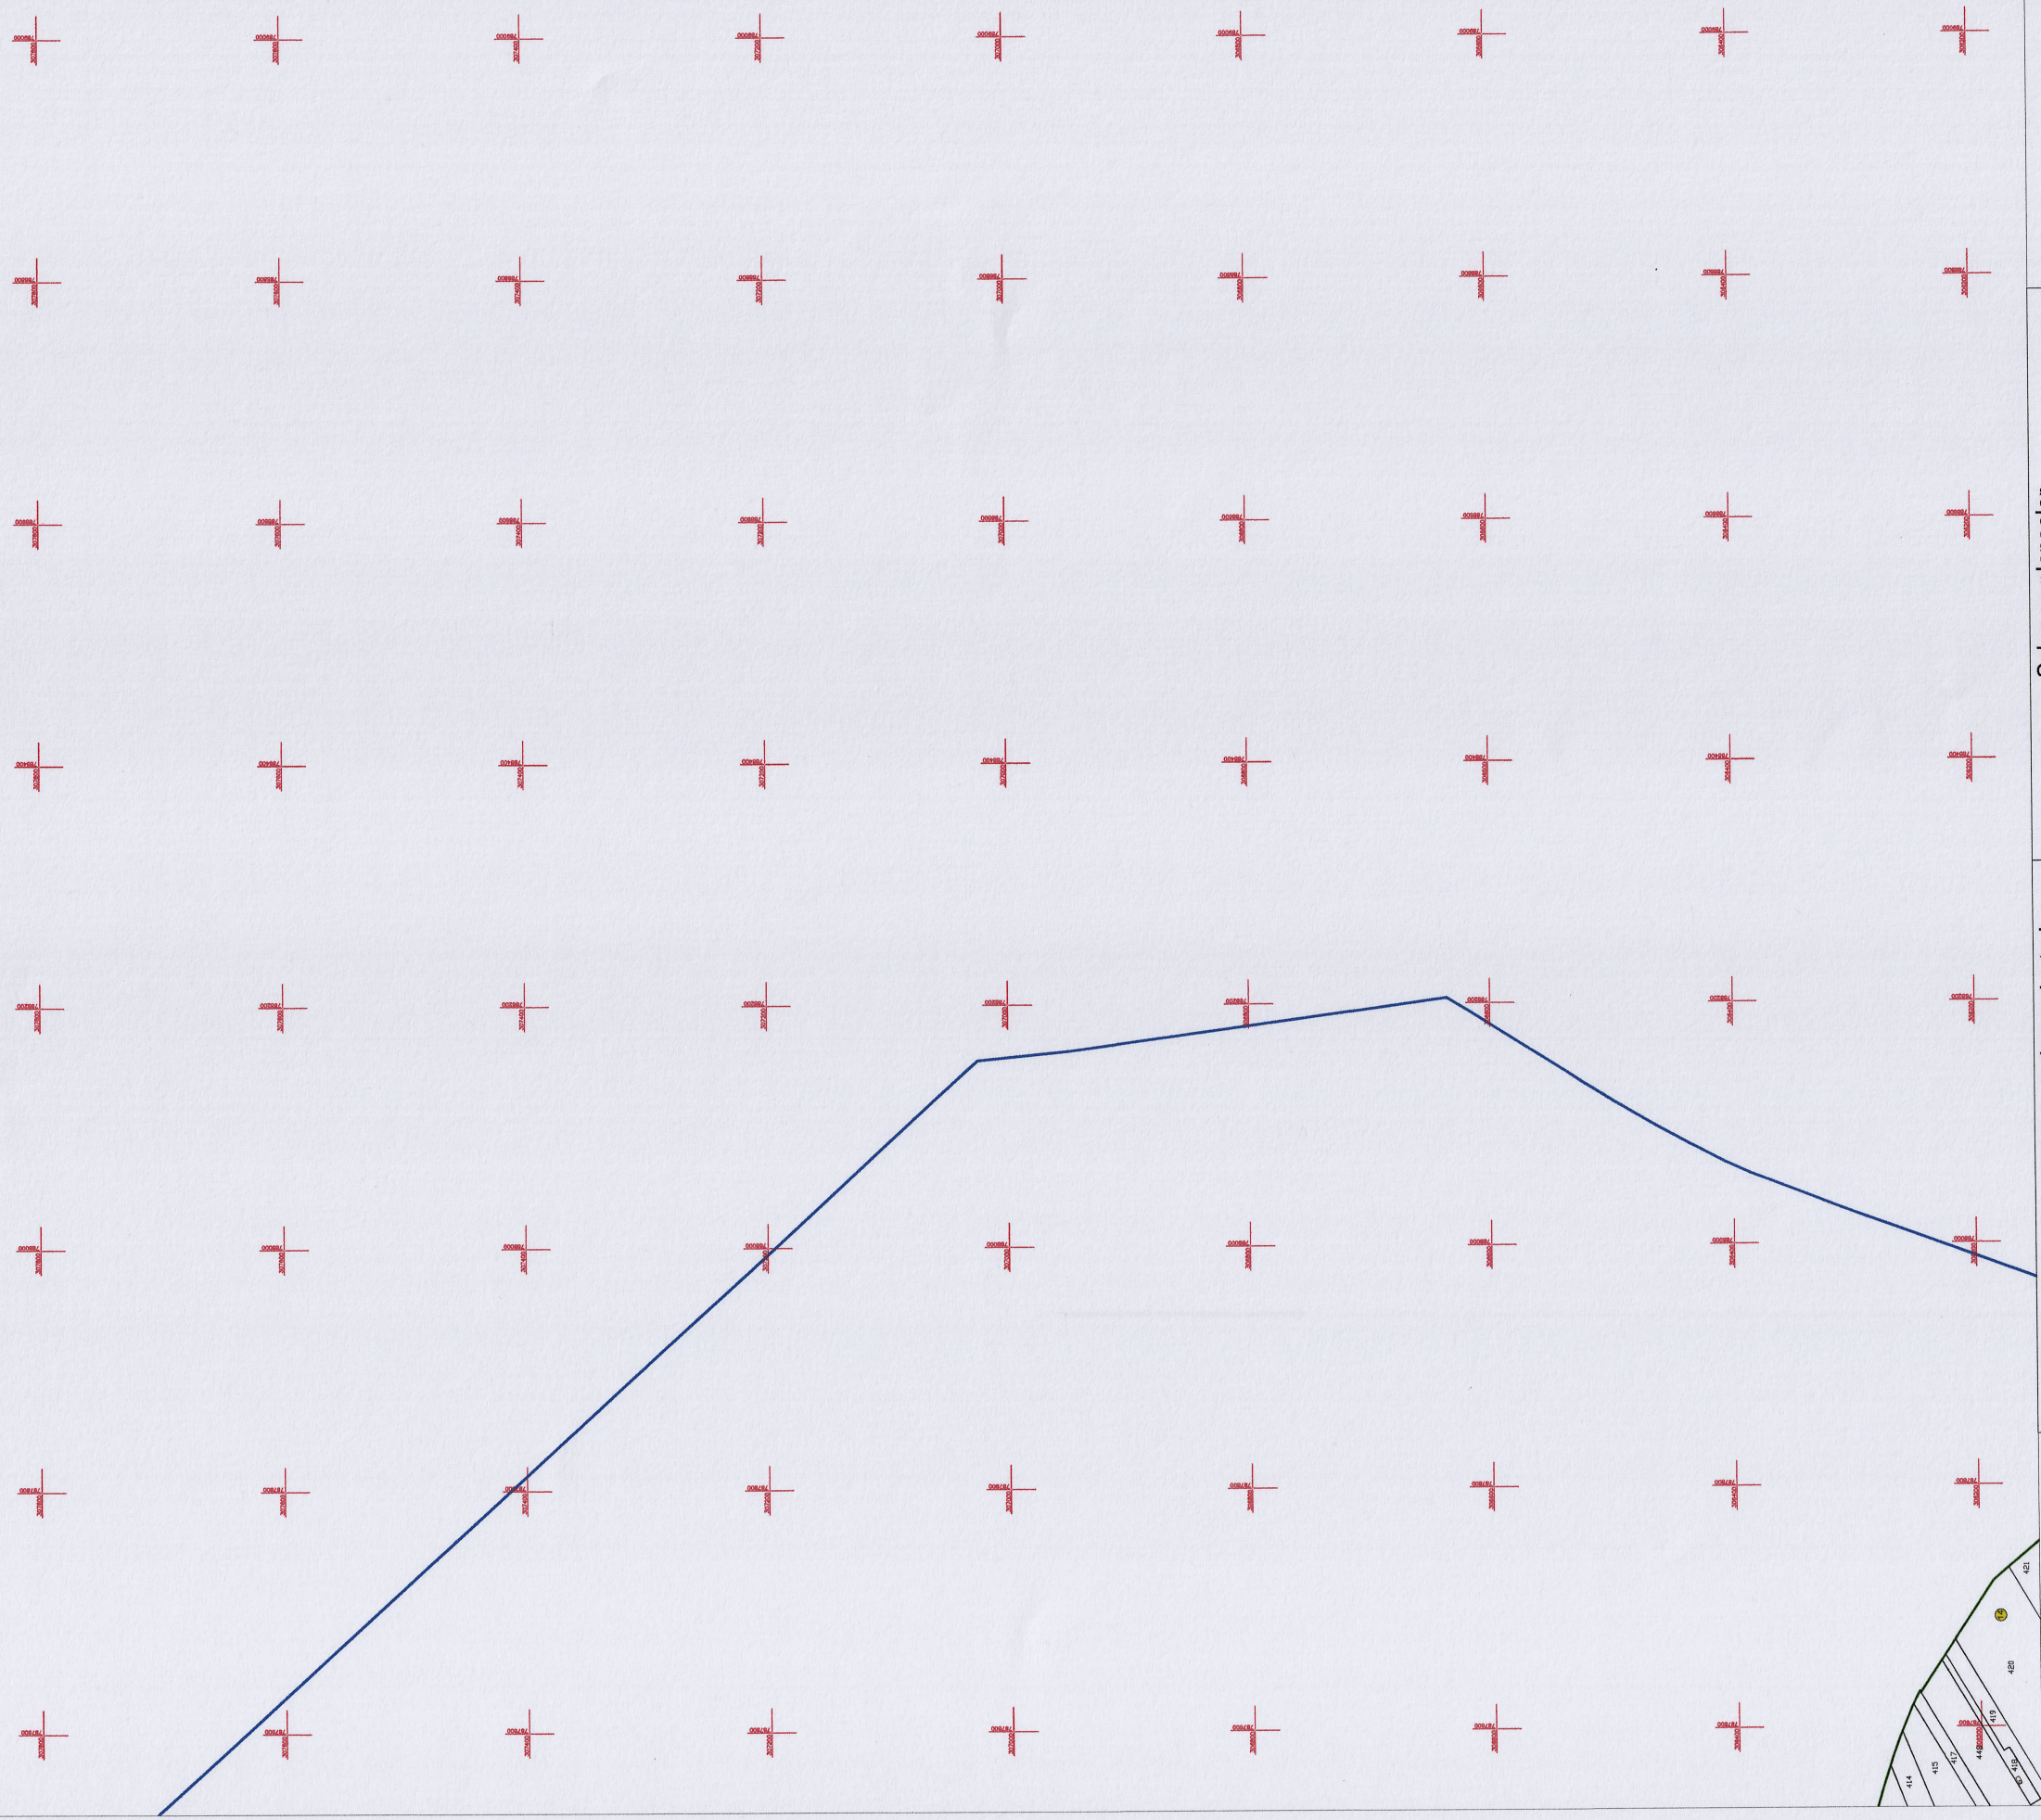


- LEGENDĂ:
- 5000 ID imobil
 - Sr. Culturii Denumire arteră
 - 936 Număr poștal
 - 50 Număr sector cadastral
 - 1566 Număr tarla/cvartal
 - Limită județ
 - Limită UAT
 - Limită sector cadastral
 - Limită tarla/cvartal
 - Limită intravilan
 - Limită imobil
 - Limită constr. cu caracter permanent

Schiță cu dispunerea sectoarelor cadastrale

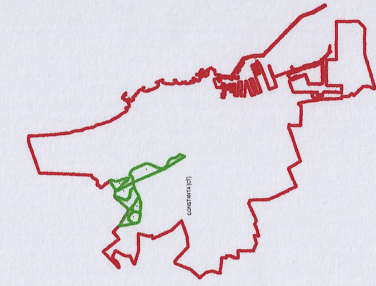

Schema planșelor

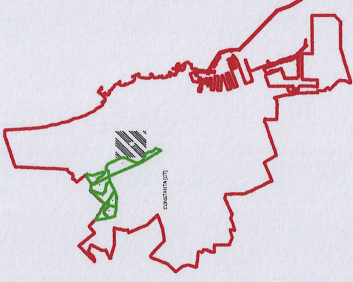

Cartea Planșelor
 2025
 1:2000

Data: Martie 2025

Sistem de proiecție STEREO 70