




FUNDATIE BALANSOAR / JOC PE ARC

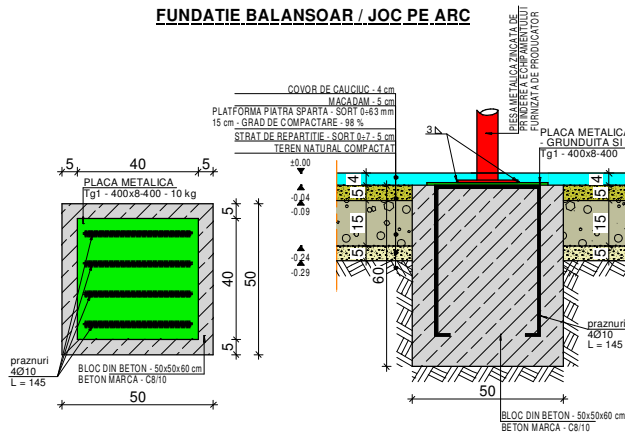


DETALIU FUNDATIE LEAGAN CU 2 LOCURI

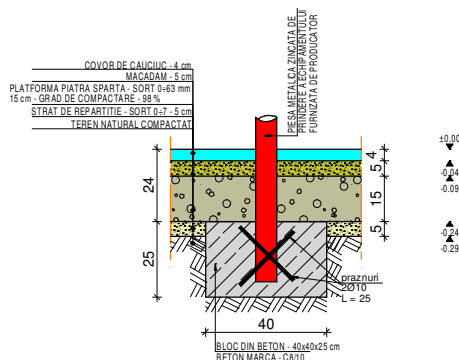


DETALIU FUNDATIE COS DE GUNOI / BANGA

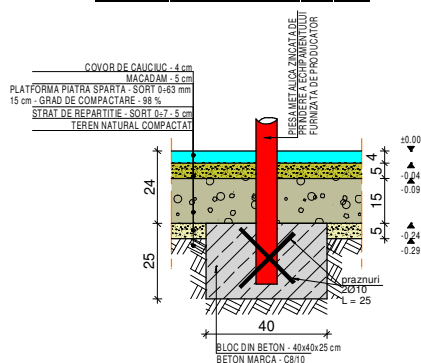

DETALIU FUNDATIE ANSAMBLU DE JOACA 1-6 ANI / ANSAMBLU DE JOACA 3-12 ANI

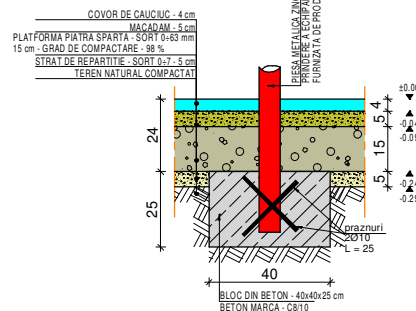

FUNDATIE LEAGAN CU DOUA LOCURI

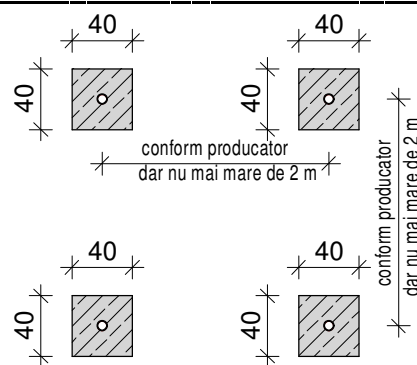

ESTE INTERZISA FOLOSIREA PREZENTEI DOCUMENTATII FARA AUTORIZATIE DE CONSTRUIRE
NERESPECTAREA TEHNOLOGIEI SI A DETALIILOR PREZENTULUI PLAN EXCLUDE RECEPTIONAREA
STRUCTURII DE REZISTENTA
ORICE MODIFICARE A TEHNOLOGIEI SI A PUNERII IN OPERA A DETALIILOR SE VA FACE DOAR CU
ACORDUL SCRIS AL PROIECTANTULUI, VIZAT DE VERIFICATORUL DE PROIECT
SE VOR CONSULTA DETALIILE DE PUNERE IN OPERA FURNIZATE DE PRODUCATORUL
JUCARIILOR/MOBIER URBAN SI SE VOR PREZENTA PROIECTANTULUI PENTRU APROBARE

CLASA DE IMPORTANTA IV

$ag = 0.20g$ si $T_c = 0.7 s$

BETON - C8/10

OTEL BETON - PC52/STNB

LAMINATE - S235J

ATENTIE!

- CONTRACTORUL TREBUIE SA VERIFICE TOATE INFORMATIILE DIN PLANSE
INAINTE DE PROCURAREA MATERIALELOR SI INCEPEREA LUCRARILOR.
ORICE DISCREPANTA APARUTA IN ACEASTA DOCUMENTATIE TREBUIE
RAPORTATA PROIECTANTULUI INAINTE DE INPEREA ORICAREI LUCRARI,
IN CAZ CONTRAR CONTRACTORUL VA AVEA INTREAGA RESPONSABILITATE.
- PE LANGA DETALIILE DIN PREZENTUL PLAN SE VOR RESPCTA IN MOD
OBLIGATORIU INSTRUCIUNILE DIN MEMORIUL TEHNIC,
PRECUM SI DIN DOCUMENTATIILE DE EXECUTIE ALE CELORLALTE SPECIALITATI.



Cumpăna, str. Ciocarliei,
nr. 15, jud. Constanta

C.U.I. : 28560636

J13/1268/27.05.2011

Tel: 0724.72.01.52

bogorodea@gmail.com

REAMENAJAREA LOCURILOR DE JOACA
PENTRU COPII
MUNICIPIUL CONSTANTA

BENEFICIAR:

CONSILIUL LOCAL - MUNICIPIUL CONSTANTA

ADRESA:

LOC. DE JOACA - STRADA PROGRESULUI
BLOCURI N1D - N2D (GRADINITA 19),
ZONA KM 5, CONSTANTA

DESENAT	ing. Bogorodea Lucian
PROIECTAT	ing. Bogorodea Lucian
VERIFICAT	ing. Bogorodea Lucian
SEF PROIECT	arh. Sergiu Zmeu

FAZA : D.T.A.C.+P.T.+D.D.E.

Proiect nr.

02/2016

REVIZUIT		18.01.2017
FUNDATII SI DETALII FUNDATII		SCALA 1 : 25 1 : 50
PLANSĂ	R - 001.0	L43