




DETALIU FUNDATIE GRUP CU DOUA TURNURI

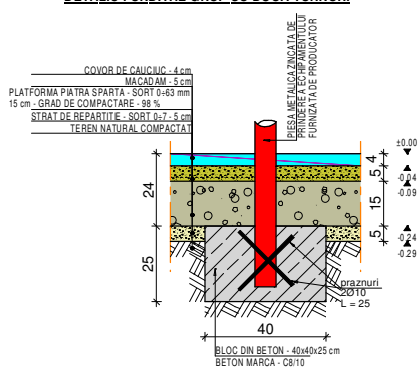


DETALIU FUNDATIE COS DE GUNOI / BANCA

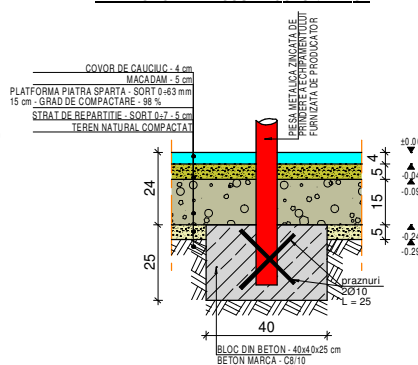


FUNDATIE JOC PE ARC / BALANSOAR

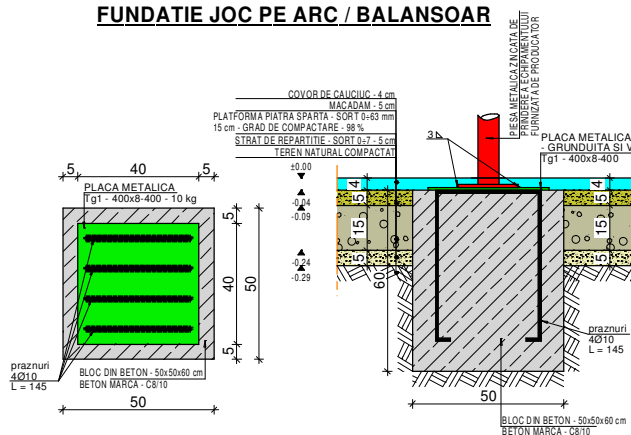


DETALIU FUNDATIE PANOU X SI O / CATARATOARE / LEAGAN CU DOUA LOCURI

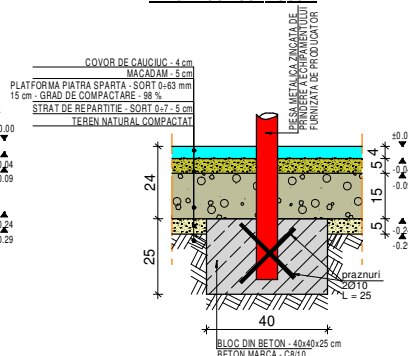

FUNDATIE LEAGAN CU DOUA LOCURI

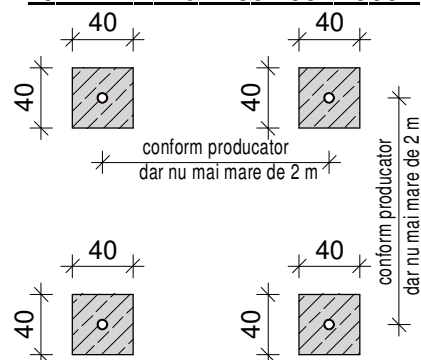

FUNDATIE PANOU X SI O / CATARATOARE

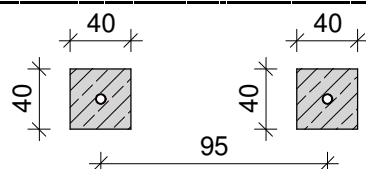

ESTE INTERZISA FOLOSIREA PREZENTEI DOCUMENTATII FARA AUTORIZATIE DE CONSTRUIRE
NERESPECTAREA TEHNOLOGIEI SI A DETALIILOR PREZENTULUI PLAN EXCLUDE RECEPTIONAREA
STRUCTURII DE REZISTENTA
ORICE MODIFICARE A TEHNOLOGIEI SI A PUNERII IN OPERA A DETALIILOR SE VA FACE DOAR CU
ACORDUL SCRIS AL PROIECTANTULUI, VIZAT DE VERIFICATORUL DE PROIECT
SE VOR CONSULTA DETALIILE DE PUNERE IN OPERA FURNIZATE DE PRODUCATORUL
JUCARIILOR/MOBILIER URBAN SI SE VOR PREZENTA PROIECTANTULUI PENTRU APROBARE

CLASA DE IMPORTANTA IV

ag = 0.20g si Tc = 0.7 s

BETON - C8/10

OTEL BETON - PC52/STNB

LAMINATE - S235J

ATENTIE!

- CONTRACTORUL TREBUIE SA VERIFICE TOATE INFORMATIILE DIN PLANSE
INAINTE DE PROCURAREA MATERIALELOR SI INCEPEREA LUCRARILOR.
ORICE DISCREPANTA APARUTA IN ACEASTA DOCUMENTATIE TREBUIE
RAPORTATA PROIECTANTULUI INAINTE DE INPEREA ORICAREI LUCRARI,
IN CAZ CONTRAR CONTRACTORUL VA AVEA INTREAGA RESPONSABILITATE.
- PE LANGA DETALIILE DIN PREZENTUL PLAN SE VOR RESPCTA IN MOD
OBLIGATORIU INSTRUCIUNILE DIN MEMORIUL TEHNIC,
PRECUM SI DIN DOCUMENTATIILE DE EXECUTIE ALE CELORLALTE SPECIALITATI.



Cumpana, str. Ciocarliei,
nr. 15, jud. Constanta

C.U.I. : 28560636

J13/1268/27.05.2011

Tel: 0724.72.01.52

bogorodea@gmail.com

REAMENAJAREA LOCURILOR DE JOACA
PENTRU COPII
MUNICIPIUL CONSTANTA

BENEFICIAR:

CONSILIUL LOCAL - MUNICIPIUL CONSTANTA

ADRESA:

LOC. DE JOACA - STR. SOLIDARITATII/STR. PRIETENIEI,
BLOC H1, ZONA INEL II, CONSTANTA

DESENAT ing. Bogorodea Lucian

PROIECTAT ing. Bogorodea Lucian

VERIFICAT ing. Bogorodea Lucian

SEF PROIECT arh. Sergiu Zmeu

FAZA : D.T.A.C.+P.T.+D.D.E.

Proiect nr.

02/2016

REVIZUIT

18.01.2017

FUNDATII SI
DETALII FUNDATII

SCALA

1 : 25

1 : 50

PLANSĂ

R - 001.0

L56