




DETALIU FUNDATIE GRUP CU DOUA TURNURI / ANSAMBLU DE JOACA CU UN PUNCT DE OBSERVARE

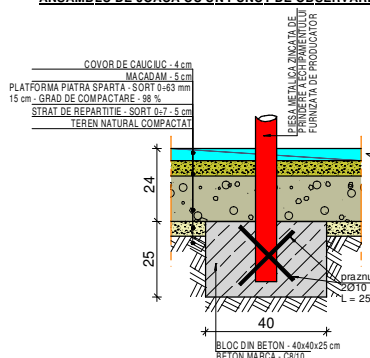


DETALIU FUNDATIE LEAGAN CU DOUA LOCURI / CATARATOARE / PANOU IMAGINE DISTORSIONATA

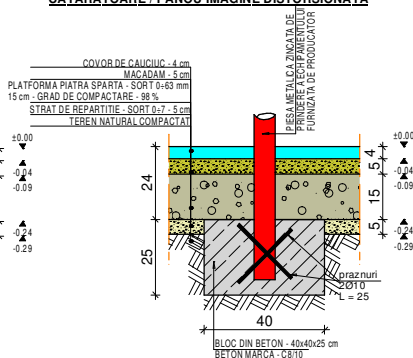

DETALIU FUNDATIE IMPREJMUIRE - 54 BUC

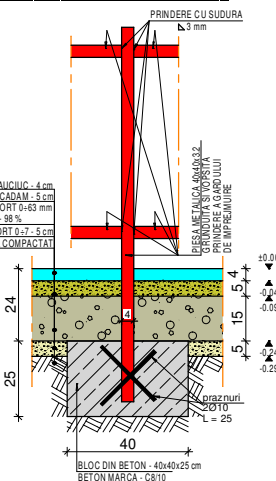



FUNDATIE JOC PE ARC / CARUSEL / BALANSOAR

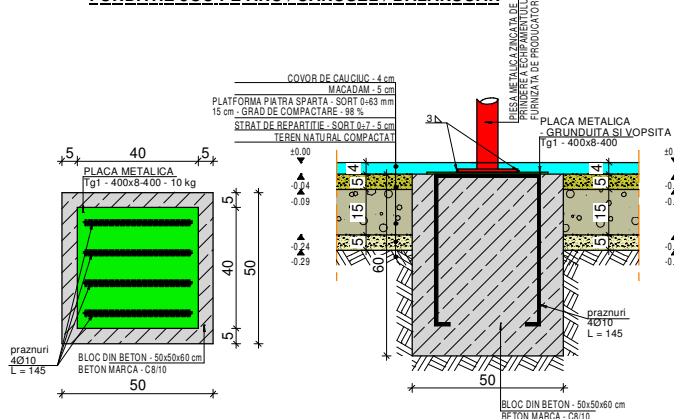

EXTRAS LAMINATE - IMPREJMUIRE

Pozitie	Denumire	Buc/elem	elem	total	dimensiune			Lungime	greutate(kg)			Calit Materialulu
					mm	x	mm		pe ml	pe buc	totala	
P1	Tvp 40x40x3.2	1	54	54	1	x	1	1250	3.61	4.5125	243.675	S235JR
P2	Tvp 40x40x3.2	2	14	28	1	x	1	6000	3.61	21.66	606.48	S235JR
Total General											850.155	S235JR
Electrozi+grund(kg)+capace tevi											25.50465	
Total General											875.65965	

FUNDATIE LEAGAN CU DOUA LOCURI / CATARATOARE

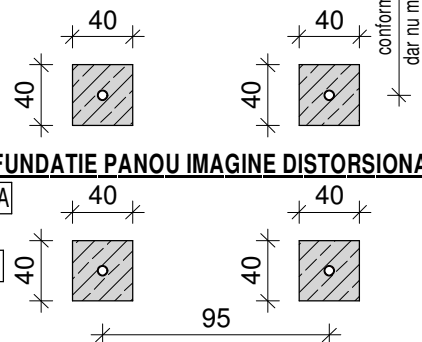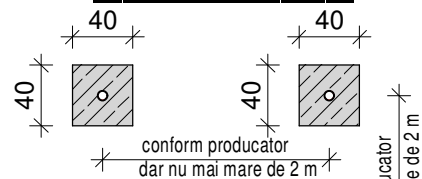

ESTE INTERZISA FOLOSIREA PREZENTEI DOCUMENTATII FARA AUTORIZATIE DE CONSTRUIRE


NERESPECTAREA TEHNOLOGIEI SI A DETALIILOR PREZENTULUI PLAN EXCLUDE RECEPTIONAREA STRUCTURII DE REZISTENTA

ORICE MODIFICARE A TEHNOLOGIEI SI A PUNERII IN OPERA A DETALIILOR SE VA FACE DOAR CU ACORDUL SCRIS AL PROIECTANTULUI, VIZAT DE VERIFICATORUL DE PROIECT

SE VOR CONSULTA DETALIILE DE PUNERE IN OPERA FURNIZATE DE PRODUCATORUL

JUCARIILOR/MOBILIER URBAN SI SE VOR PREZENTA PROIECTANTULUI PENTRU APROBARE

FUNDATIE PANOU IMAGINE DISTORSIONATA

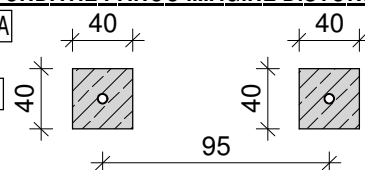

CLASA DE IMPORTANTA IV

ag = 0.20g si Tc = 0.7 s

BETON - C8/10

OTEL BETON - PC52/STNB

LAMINATE - S235J

ATENTIE!

- CONTRACTORUL TREBUIE SA VERIFICE TOATE INFORMATIILE DIN PLANSE INAINTE DE PROCURAREA MATERIALELOR SI INCEPEREA LUCRARILOR.
ORICE DISCREPANTA APARUTA IN ACEASTA DOCUMENTATIE TREBUIE RAPORTATA PROIECTANTULUI INAINTE DE INPEREA ORICAREI LUCRARI,
IN CAZ CONTRAR CONTRACTORUL VA AVEA INTREAGA RESPONSABILITATE.
- PE LANGA DETALIILE DIN PREZENTUL PLAN SE VOR RESPCTA IN MOD OBLIGATORIU INSTRUCIUNILE DIN MEMORIUL TEHNIC,
PRECUM SI DIN DOCUMENTATIILE DE EXECUTIE ALE CELORLALTE SPECIALITATI.



Cumpana, str. Ciocarliei,
nr. 15, jud. Constanta
C.U.I. : 28560636
J13/1268/27.05.2011
Tel: 0724.72.01.52
bogorodea@gmail.com

REAMENAJAREA LOCURILOR DE JOACA
PENTRU COPII
MUNICIPIUL CONSTANTA

BENEFICIAR:

CONSILIUL LOCAL - MUNICIPIUL CONSTANTA

ADRESA:

LOC. DE JOACA - STR. ELIBERARII-ALEEA GHERGHEL,
BLOC DR13, ZONA INEL II, CONSTANTA

DESENAT	ing. Bogorodea Lucian
PROIECTAT	ing. Bogorodea Lucian
VERIFICAT	ing. Bogorodea Lucian
SEF PROIECT	arh. Sergiu Zmeu

FAZA : D.T.A.C.+P.T.+D.D.E.

Proiect nr.

02/2016

REVIZUIT		18.01.2017
FUNDATII SI DETALII FUNDATII		SCALA 1 : 25 1 : 50
PLANSĂ	R - 001.0	L57