


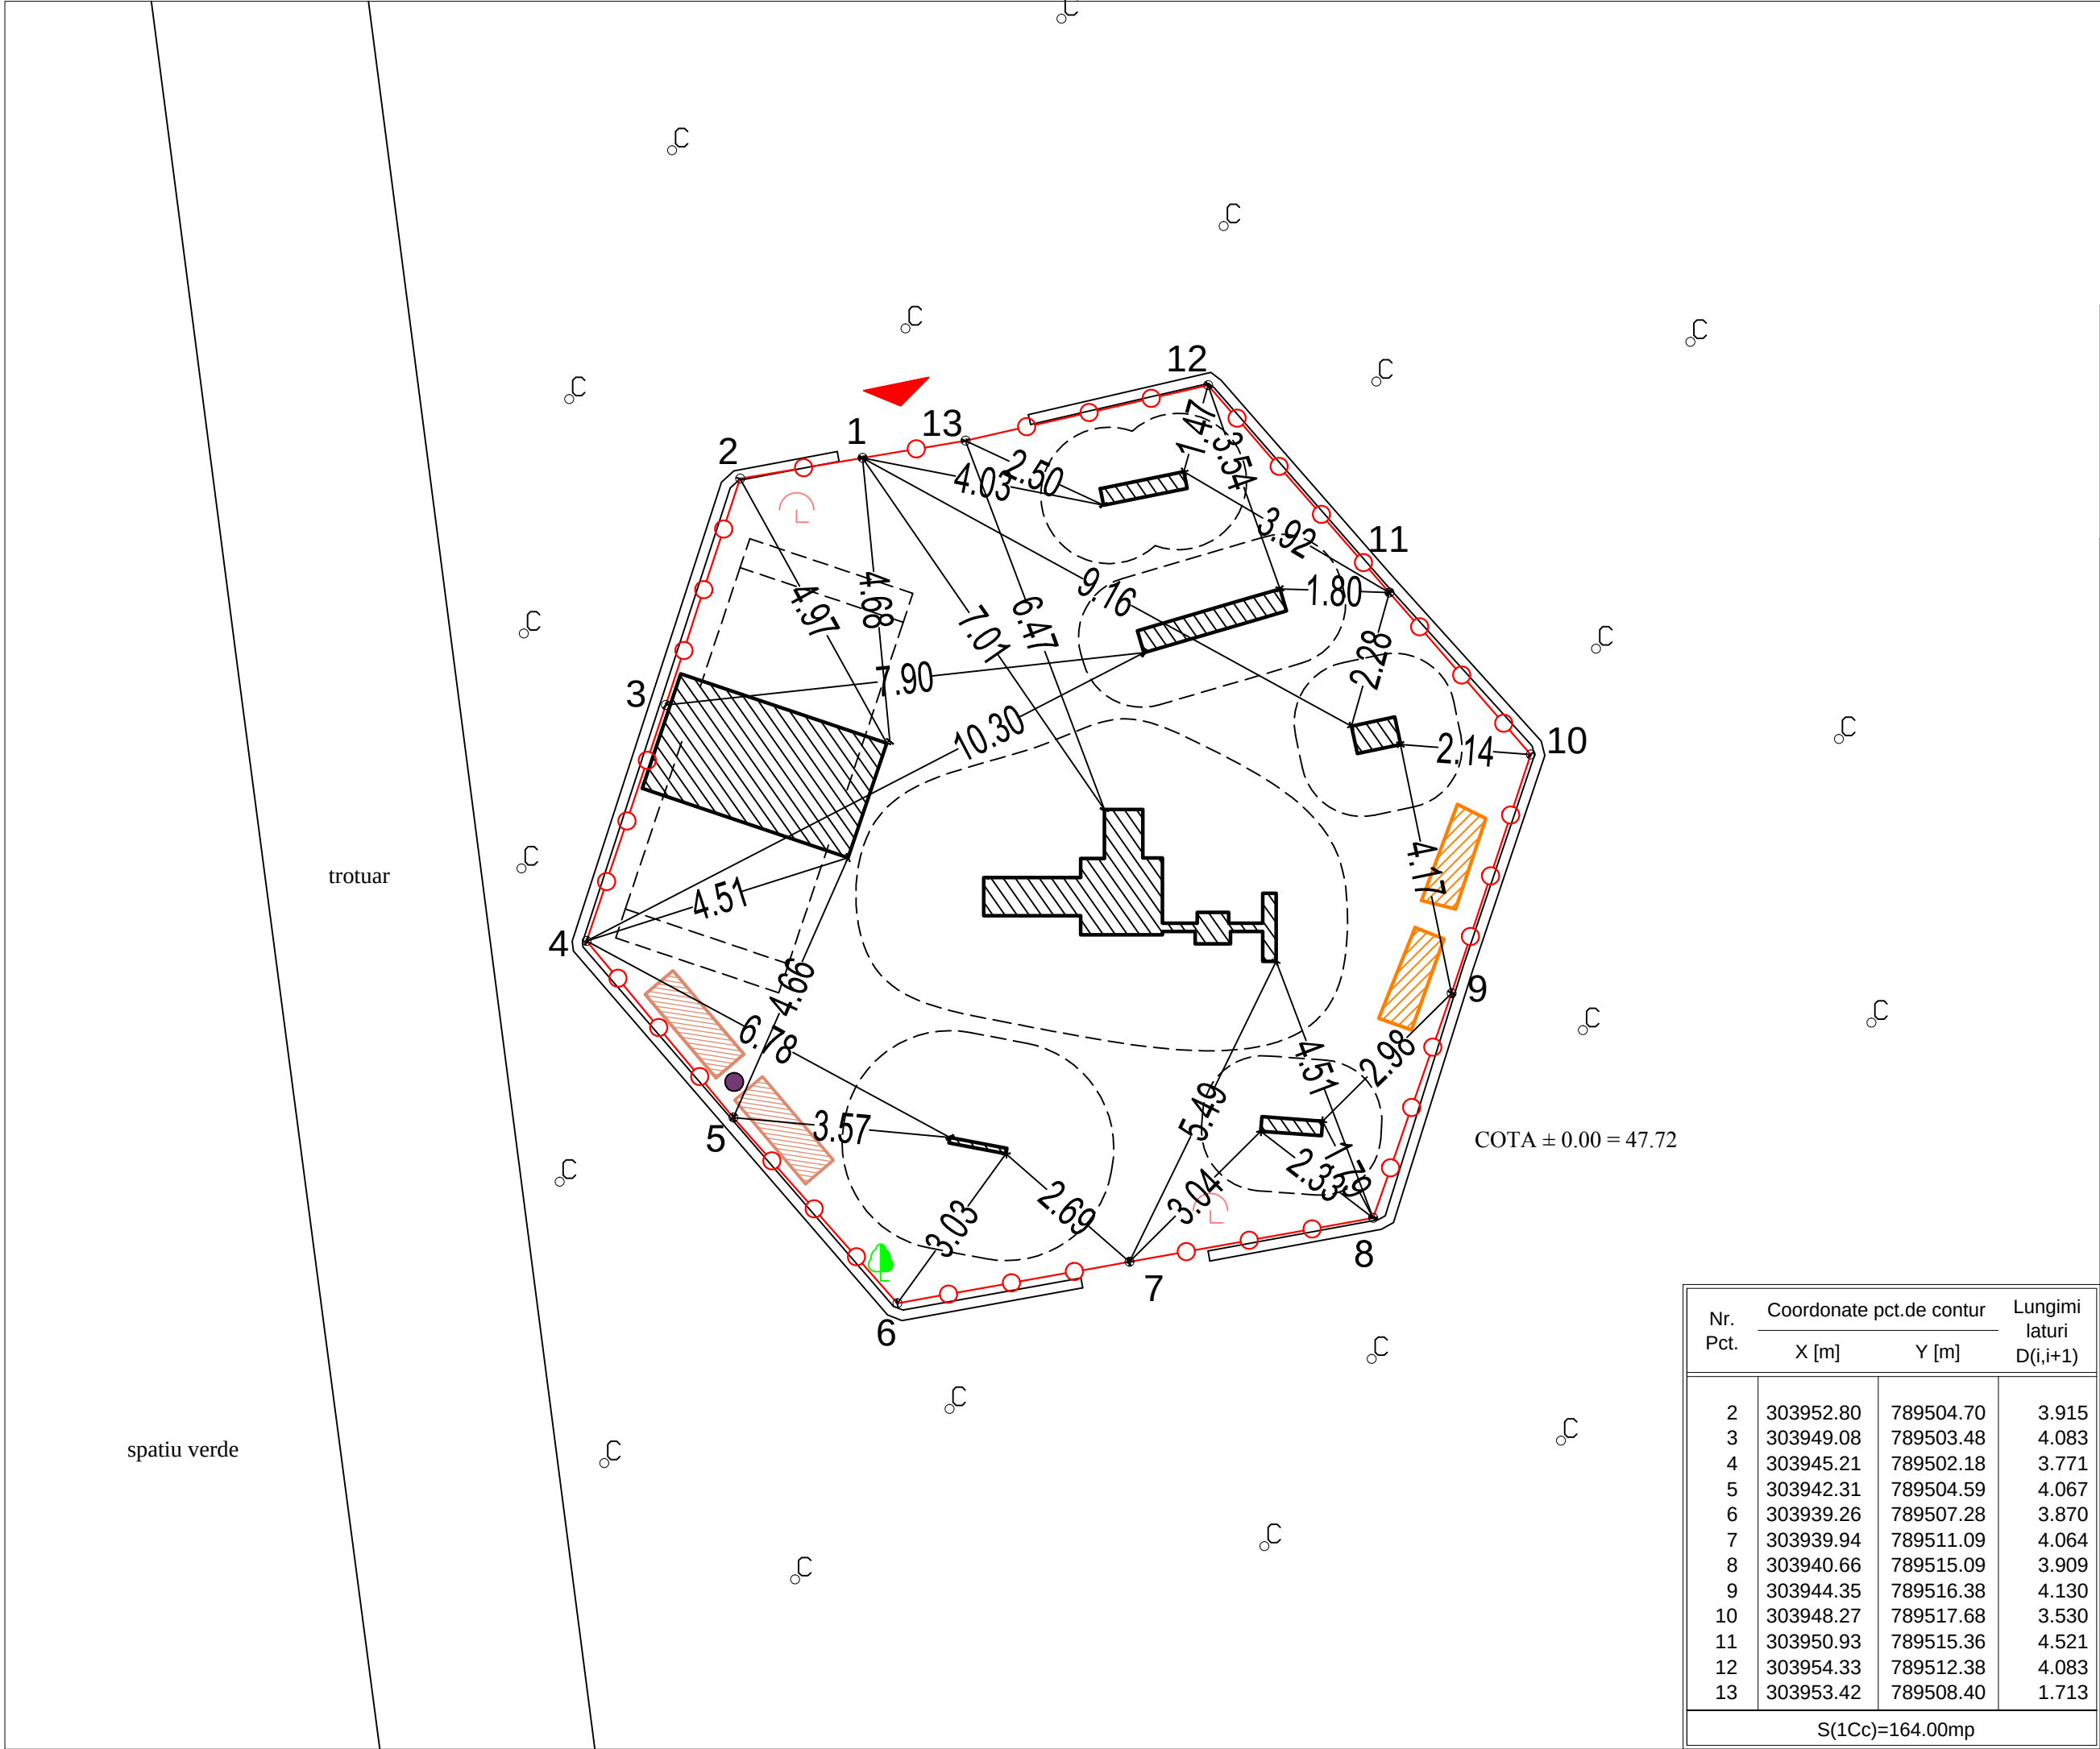

spatiu verde

trotuar

COTA ± 0.00 = 47.72

Nr. Pct.	Coordonate pct.de curtur		Lungimi laturi D(i,i+1)
	X [m]	Y [m]	
2	303952.80	789504.70	3.915
3	303949.08	789503.48	4.083
4	303945.21	789502.18	3.771
5	303942.31	789504.59	4.067
6	303939.26	789507.28	3.870
7	303939.94	789511.09	4.064
8	303940.66	789515.09	3.909
9	303944.35	789516.38	4.130
10	303948.27	789517.68	3.530
11	303950.93	789515.36	4.521
12	303954.33	789512.38	4.083
13	303953.42	789508.40	1.713
S(1Cc)=164.00mp			

PROIECTANT GENERAL

SERGIU ZMEU
BIROU DE ARHITECTURA

Bd. Mamaia nr.269, Mun. Constanta

Obiectiv

REAMENAJAREA LOCURILOR DE JOACA PENTRU COPII
MUNICIPIUL CONSTANTA

Beneficiar

CONSILIUL LOCAL,
MUNICIPIUL CONSTANTA

Adresa

LOC DE JOACA - STR. SOLIDARITATII
/ STR. PRIETENIEI BL. H1,
ZONA INEL II, CONSTANTA

Sef proiect

arh. Sergiu Zmeu

Numar proiect	Faza	Data
01/2016	P.T	06.2016

ARHITECTURA

Proiectat

arh. Otilia Paun

Desenat

arh. Otilia Paun

Verificat

arh. Sergiu Zmeu

Titlul planurilor	Scara
PLAN AMPLASARE ECHIPAMENTE	1:100

Indicativ plansa

A56.7