


ANUNT INTENTIE DE ELABORARE PLAN URBANISTIC ZONAL „ZONA DELIMITATA DE STR. SOVEJA INTERSECȚIE CU STR. BARBU STEFANESCU DELAVRANCEA”

- ARGUMENTARE: PRIN PLANUL URBANISTIC ZONAL SE VOR STABILI REGLEMENTĂRI NOI CU PRIVIRE LA REGIMUL DE CONSTRUIRE, DIVERSIFICAREA FUNCȚIUNILOR DIN ZONA, ÎNĂLȚIMEA MAXIMĂ ADMISĂ, COEFICIENTUL DE UTILIZARE A TERENULUI (CUT), PROCENTUL DE OCUPARE A TERENULUI (POT), RETRAGEREA CLĂDIRILOR FAȚĂ DE ALINIAMENT ȘI DISTANȚELE FAȚĂ DE LIMITELE LATERALE ȘI POSTERIOARE ALE PARCELELOR.

- INITIATOR: IACOB RAZVAN CRISTIAN

- ELABORATOR: USONIA S.R.L.

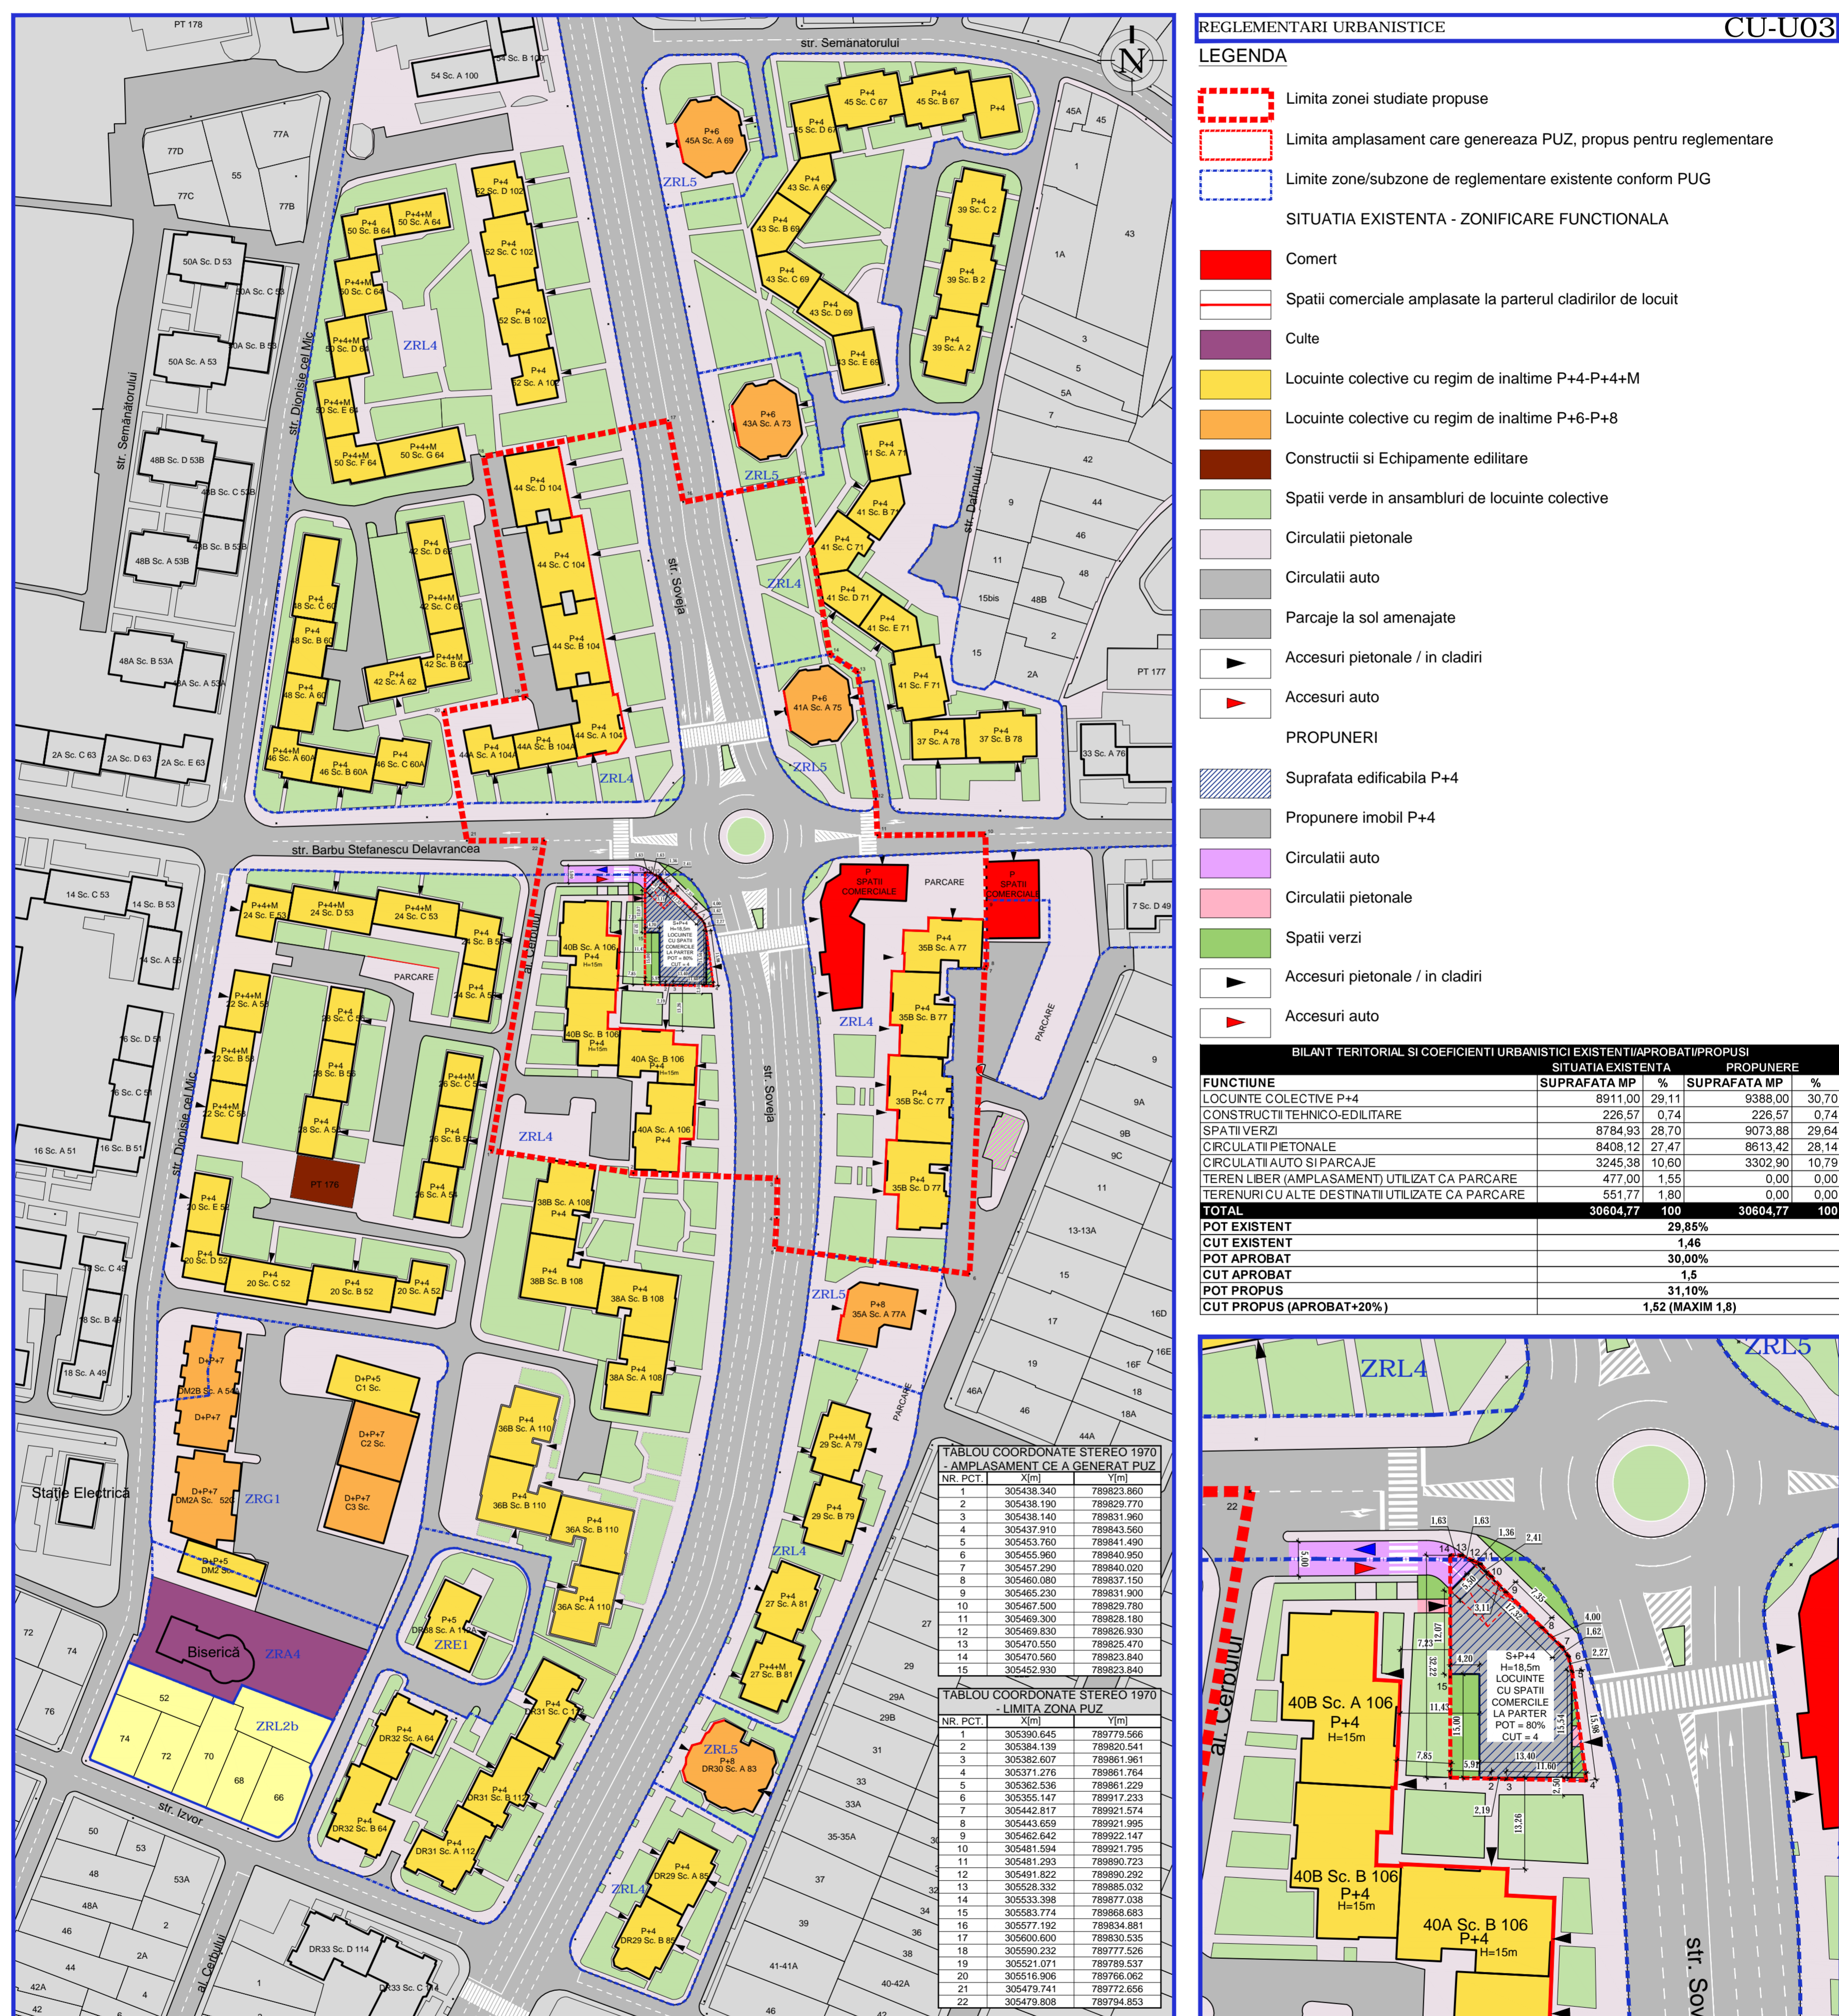

PUBLICUL ESTE INVITAT SA TRANSMITA OBSERVATII SI PROPUNERI PRIVIND INTENTIA DE ELABORARE A PLANULUI URBANISTIC ZONAL IN PERIOADA - 19.04.2016 - 24.04.2016

OBSERVAȚIILE SUNT NECESARE ÎN VEDEREA STABILIRII CERINȚELOR DE ELABORARE SI VOR FI TRANSMISE LA ADRESA PRIMĂRII MUNICIPIULUI CONSTANTA, BD. TOMIS, NR. 51, ETAJ 2, CAMERA 212 - SERVICIUL URBANISM

ETAPELE PRECONIZATE PENTRU CONSULTAREA POPULATII PANA LA APROBAREA PLANULUI:
> 19.04.2016 - 24.04.2016 - ETAPA PREGĂTITOARE - ANUNȚAREA INTENȚIEI DE ELABORARE PUZ
> 04.05.2016 - 29.05.2016 - ETAPA ELABORĂRII PROPUNERILOR - CONSULTARE DOCUMENTAȚIE
> 30.05.2016 - 03.06.2016 - COMUNICARE REZULTATE

PERSOANA RESPONSABILA DE INFORMAREA SI CONSULTAREA POPULATIEI
DIN PARTEA ELABORATORULUI - ARH. MARIUS SOCARICI