


# ANUNT DE CONSULTARE ASUPRA PROPUNERILOR PRELIMINARE P.U.D. "MODIFICARE, MODERNIZARE, CONSOLIDARE si SUPRAETAJARE CU UN ETAJ si Pod circulabil/Mansarda din LOCUINTA Sp+P in LOCUINTA INDIVIDUALA Sp+P+1E+Pod circulabil/Mansarda"

ADRESA: MUNICIPIUL CONSTANTA, STRADA STEAGULUI, NR.28  
INITIATOR: ABDUL GHIULER si ABDUL SAIN  
ELABORATOR: ARHITECTONIC S.R.L.

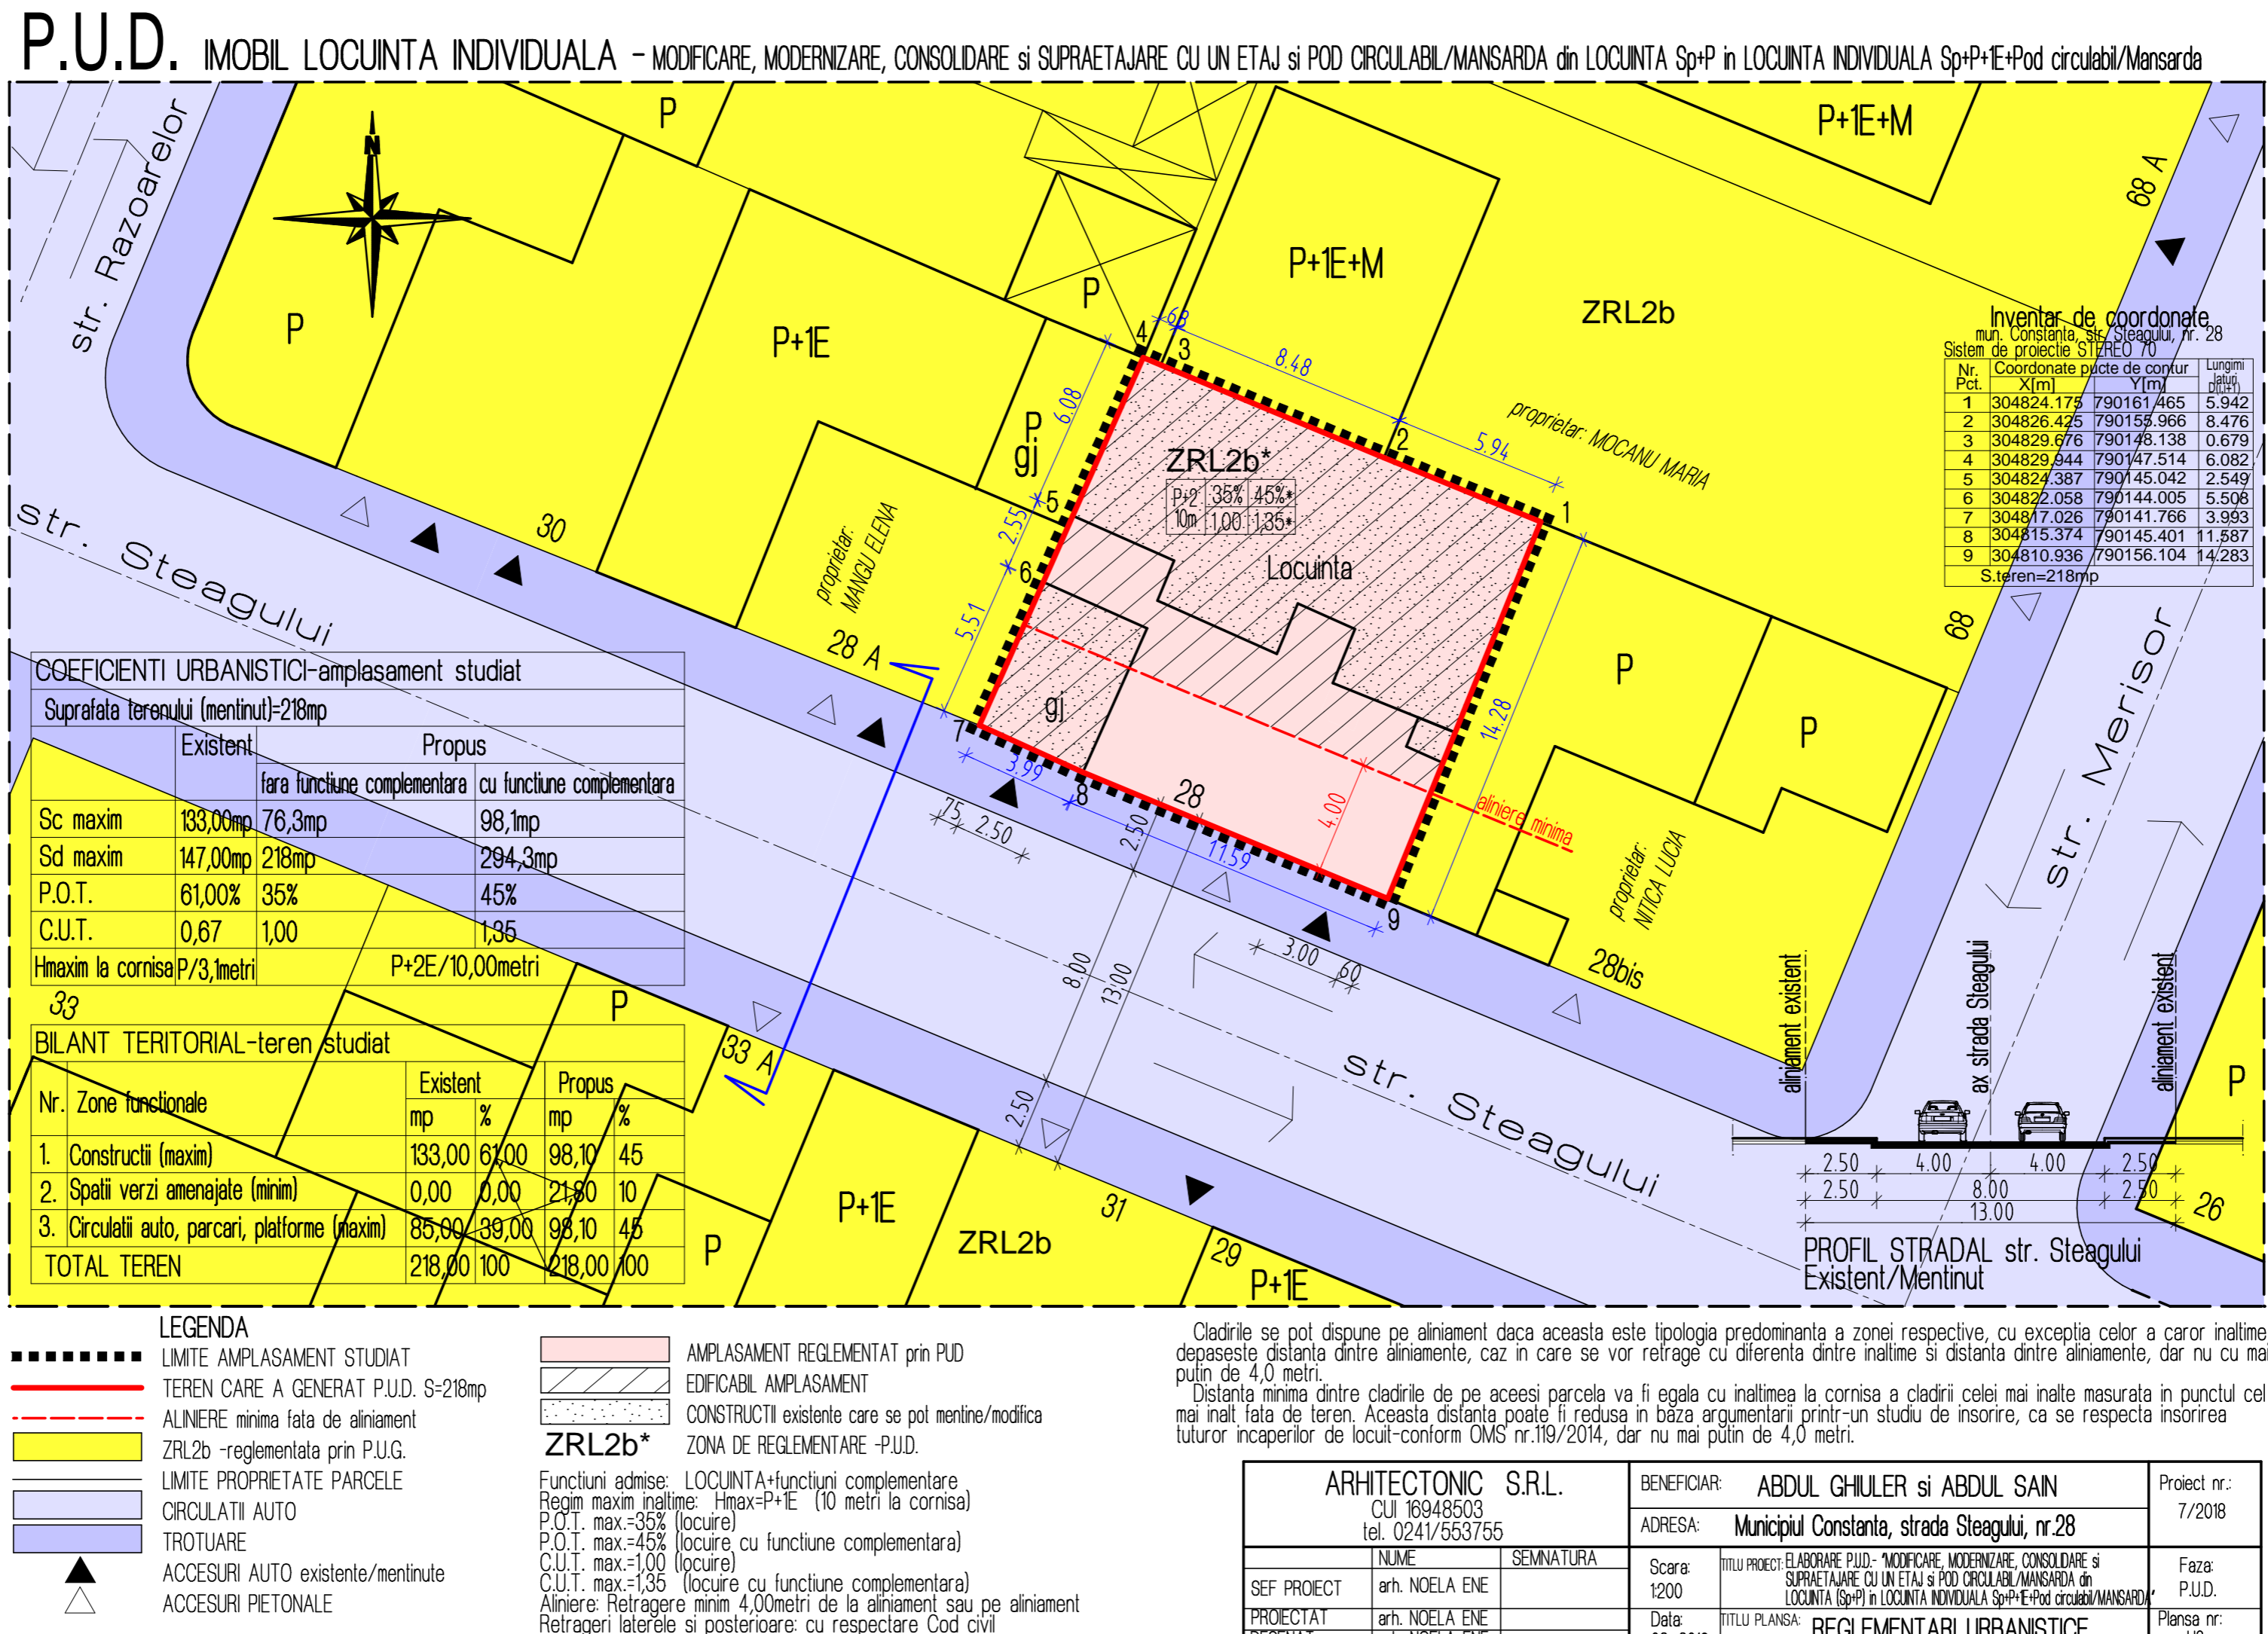

## PUBLICUL ESTE INVITAT SA TRANSMITA OBSERVATII

ASUPRA DOCUMENTELOR DISPONIBILE LA SEDIUL PRIMARIEI MUNICIPIULUI CONSTANTA, BD. TOMIS, NR. 51, ETAJ 1-SERVICIUL STRATEGII SI PLANIFICARE URBANA, CAMERA 121, IN PERIOADA 08.07.2019-23.07.2019, ORELE 8.00-16.00,

PRIN E-mail: primarie@primaria-constantia.ro  
PRIN POSTA la adresa: Primaria Municipiului Constanta, Bd. Tomis, nr. 51, etaj 1, cam. 121, Serviciul Strategii si Planificare Urbana sau  
LA REGISTRATURA Primariei Municipiului Constanta, la Centrul de Informare Cetateni din incinta City Park Mall, Bd. Al. Lapusneanu, nr.116C

- BIROUL STRATEGII URABNE VA COLECTA SI VA TRANSMITE ELABORATORULUI/INITIATORULUI EVENTUALELE OBSEVATII FORMULATE;
- ELABORATORUL/INITIATORUL ARGUMENTEAZA (NE)PRELUAREA OBSERVATIILOR FORMULATE;
- RASPUNSUL LA OBSERVATIILE TRANSMISE IN SCRIS VA FI COMUINICAT DE CATRE PRIMARIA MUNICIPIULUI CONSTANTA;

### PERSOANA RESPONSABILA CU INFORMAREA SI CONSULTAREA PUBLICULUI: INSPECTOR SIMINA STAICULESCU

ADRESA: BD. TOMIS, NR. 51, ETAJ 1, CAM.121, SERVICIUL STRATEGII SI PLANIFICARE URBANE  
DATE DE CONSTACT ELABORATOR: telefon 0744315803; E-mail: noelaene@gmail.com

ETAPELE PRECONIZATE PENTRU CONSULTAREA PUBLICULUI PANA LA APROBAREA PLANULUI, CONFORM H.C.L. NR. 322/2016 PRIVIND APROBAREA REGULAMENTULUI DE INFORMARE SI CONSULTARE A PUBLICULUI IN ELABORAREA SAU REVIZUIREA PLANURILOR DE URBANISM LA NIVELUL MUNICIPIULUI CONSTANTA:  
- ETAPA ELABORARII PROPUNERILOR-CONSULTAREA DOCUMENTATIEI: 08.07.2019-23.07.2019 (15 ZILE)  
- COMUNICAREA REZULTATELOR: 02.08.2019 (10 ZILE)