


ANUNȚ DE CONSULTARE ASUPRA PROPUNERILOR PRELIMINARE
PLAN URBANISTIC ZONAL “ACTUALIZARE PUZ PALAZU MARE CONSTANȚA”

AMPLASAMENT: TERITORIUL DELIMITAT DE BD. TOMIS, LACUL SIUTGHIOL, INCINTA RAJA ȘI LIMITA UAT OVIDIU
INIȚIATOR: UAT MUNICIPIUL CONSTANȚA
ELABORATOR: AGORAPOLIS SRL, șef proiect URBANIST MIHAELA PUȘNAVA

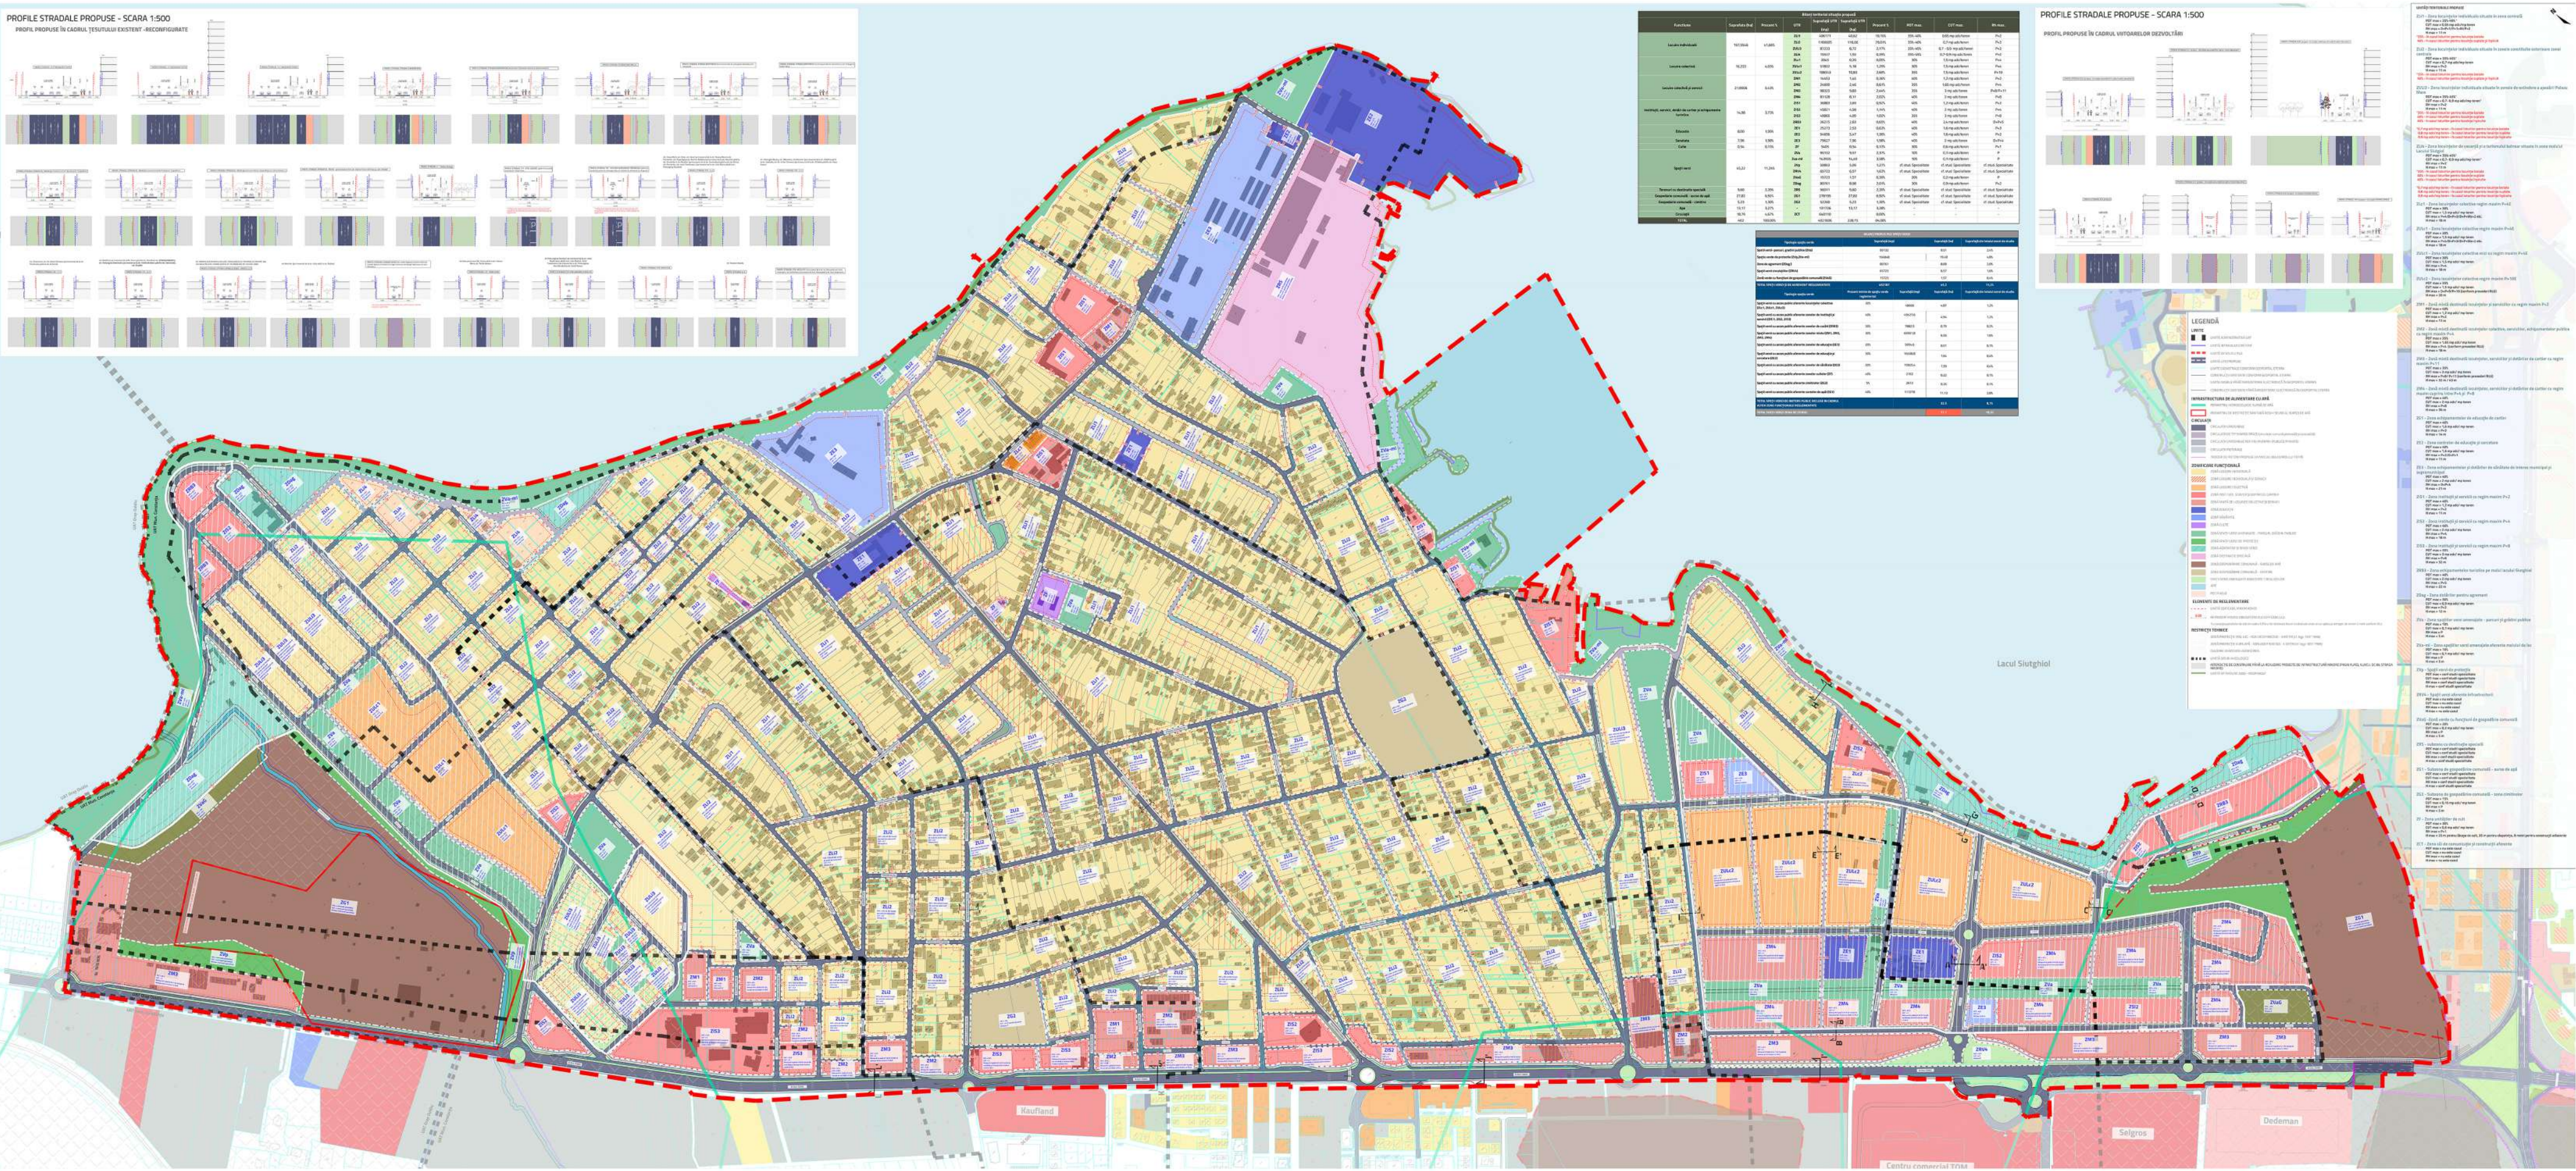

PUBLICUL ESTE INVITAT SA TRANSMITA OBSERVAȚII ASUPRA DOCUMENTELOR DISPONIBILE PE SITE-UL PRIMĂRIEI MUNICIPIULUI CONSTANTA, PRIN E-MAIL: primarie@primaria-constant.ro SAU PRIN POȘTA ROMANA LA ADRESA: PRIMĂRIA MUNICIPIULUI CONSTANȚA, BD. TOMIS, NR. 51, ETAJ 2, CAM. 212, COMPARTIMENTUL PLANIFICARE URBANĂ, SAU DEPUSE LA REGISTRATURA PMC, LA CENTRUL DE INFORMARE CETĂȚENI (CIC) AFLAT ÎN INCINTA CITY PARK MALL., BD. ALEXANDRU LĂPUȘNEANU NR. 116C, **ÎN PERIOADA: 18.07.2025 - 12.08.2025**. ȘEDINȚA DE DEZBATERE PUBLICĂ VA FI ORGANIZATĂ LA SEDIUL PRIMĂRIEI MUNICIPIULUI CONSTANȚA, BD. TOMIS NR 51, SALA REMUS OPREANU, **ÎN DATA DE 29.07.2025, ORA 11:00**.

COMPARTIMENTUL PLANIFICARE URBANĂ VA TRANSMITE ELABORATORULUI/INIȚIATORULUI EVENTUALELE OPINII/OBSERVAȚII FORMULATE. INIȚIATORUL/ELABORATORUL ARGUMENTEAZĂ (NE)PRELUAREA OPINIILOR, OBSERVAȚIILOR FORMULATE. RĂSPUNSUL LA OBSERVAȚIILE TRIMISE ÎN SCRIS VA FI COMUNICAT PRIN POȘTĂ SAU EMAIL DE CĂTRE PRIMĂRIA MUNICIPIULUI CONSTANȚA.

PERSOANA RESPONSABILĂ CU INFORMAREA ȘI CONSULTAREA PUBLICULUI: INSPECTOR GEORGIANA TERCIU, EMAIL: georgiana.terciu@primaria-constant.ro
DATE DE CONTACT ELABORATOR: 0722 393 350, email: office@agorapolis.ro
ETAPELE PRECONIZATE PENTRU CONSULTAREA PUBLICULUI PÂNĂ LA APROBAREA PLANULUI CONFORM H.C.L. NR. 322/2016 PRIVIND APROBAREA REGULAMENTULUI DE INFORMARE ȘI CONSULTARE A PUBLICULUI ÎN ELABORAREA SAU REVIZUIREA PLANURILOR DE URBANISM LA NIVELUL MUNICIPIULUI CONSTANȚA.

- ETAPA ELABORĂRII PROPUNERILOR - CONSULTAREA DOCUMENTAȚIE: 18.07.2025 - 12.08.2025 (inclusiv)
- DEZBATERE PUBLICĂ: 29.07.2025 ORA 11:00
- COMUNICAREA REZULTATELOR: 22.08.2025